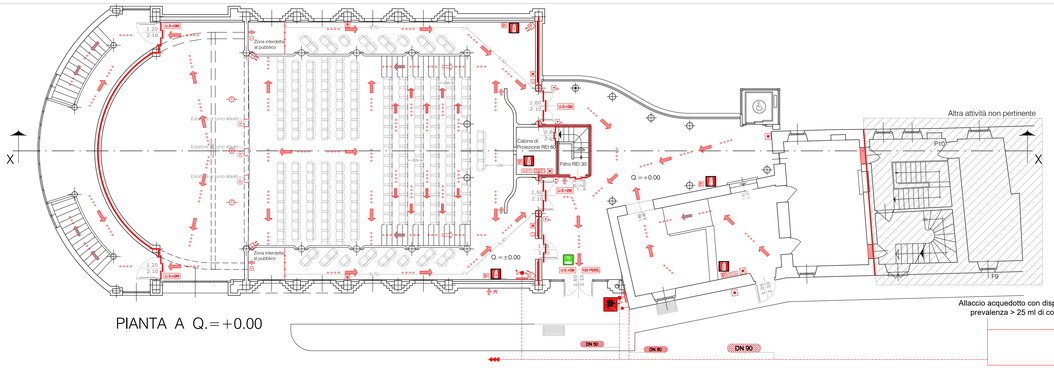

PIANTA A Q.=+0.00

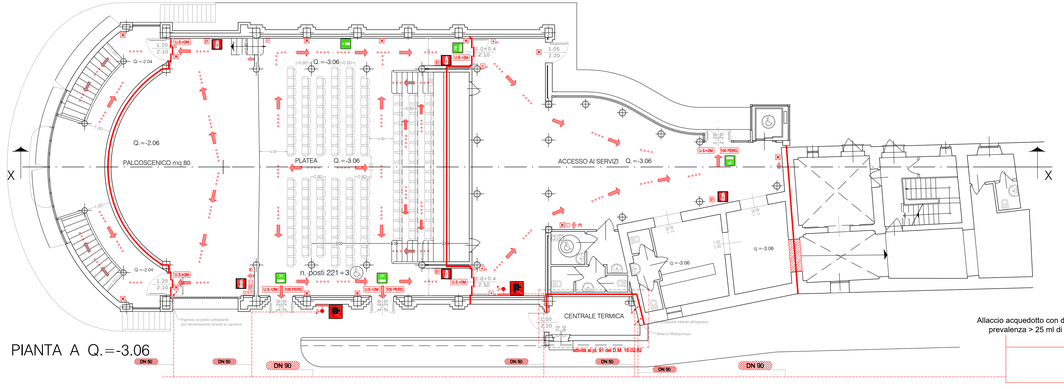

PIANTA A Q.=-3.06

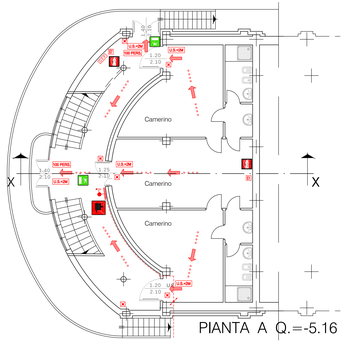

PIANTA A Q.=-5.16

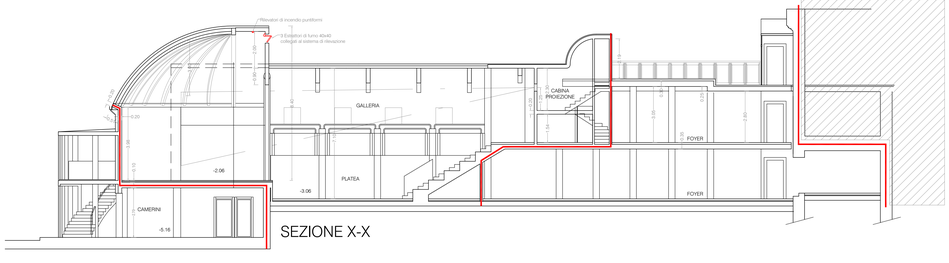

SEZIONE X-X

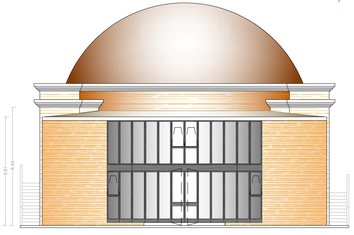

PROSPETTO EST

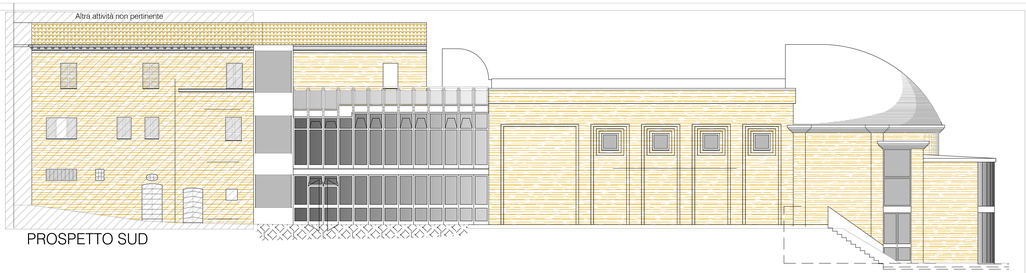

PROSPETTO SUD

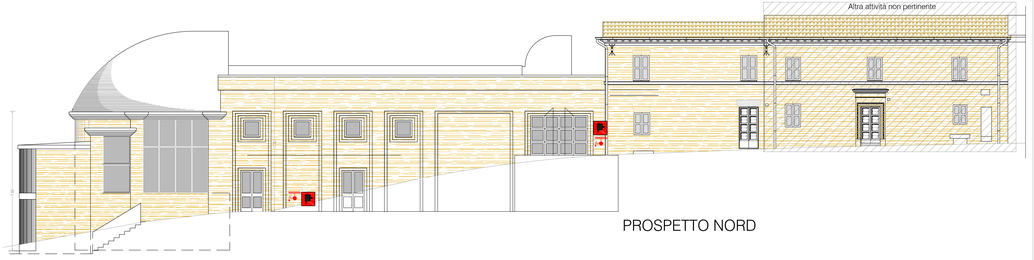

PROSPETTO NORD

LEGENDA ESTINTORI	
E1	6 Kg Polvere 34A 89B C
E2	6 Kg Polvere 34A 233B C
E3	6 Kg Polvere 34A 183B C
E4	6 Kg Polvere 34A 144B C
E5	12 Kg Polvere 55A 233B C
E6	12 Kg Polvere 55A 233B C
E7	2 Kg CO_2 (13A 89B C)

LEGENDA SIMBOLI ANTINCENDIO	
	STRUTTURE PORTANTI E SEPARANTI REI
	USCITA VERSO L'ALTO
	USCITA ORIZZONTALE
U.S.	USCITA VERSO IL BASSO
E	ESTINTORE PORTATILE A POLVERE CLASSE A - B - C kg 6
	PULSANTE DI SGANCIO QUADRO ELETTRICO GENERALE
	COMPLESSO DI ILLUMINAZIONE DI EMERGENZA
U.S.	COMPLESSO DI ILLUMINAZIONE DI EMERGENZA completo di pittogramma
	NASPO UNI 25 CON FLESSIBILE E LANCIA MULTIGETTO
	UNI 45 COMPLETO DI MANICHETTA E BOCCHELLO
	IDRANTE SOPRASUOLO UNI 70
	GRUPPO DI POMPAGGIO
	RISERVA IDRICA ILLIMITATA IN QUOTA
	ATTACCO PER AUTOPOMPA VV.F. UNI 70
	PORTA TAGLIAFUOCO
T	RIVELATORE OTTICO DI FUMO DI TIPO PUNTUALE
L L	RIVELATORE LINEARE DI FUMO
M	SERVOMOTORE PER APERTURA AUTOMATICA DELL'INFISSO
EM	ELETTROMAGNETE PER LA CHIUSURA AUTOMATICA DELLE PORTE
CRF	CENTRALE RILEVAZIONE INCENDIO
	PULSANTE ALLARME ANTINCENDIO INTERNO I LOCALI
AD AD	RIPETITORE ALLARME ANTINCENDIO INTERNO I LOCALI (pulsante, lampada lampeggiante, sirena)
AD AD	RIPETITORE ALLARME ANTINCENDIO INTERNO I LOCALI (pulsante, lampada lampeggiante)
AD	ALLARME FUOCO INTERNO AI LOCALI (lampada lampeggiante)
AD AD	ALLARME FUOCO ESTERNO (lampada lampeggiante, sirena)

PLANIMETRIA GENERALE SCALA 1:1000

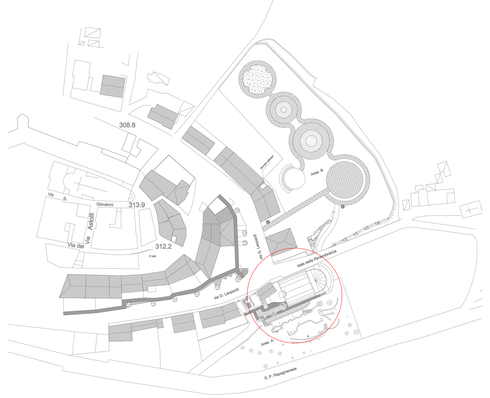

COMUNE di RAPAGNANO

Provincia di Ascoli Piceno

Progetto
PREVENZIONE INCENDI DEL TEATRO COMUNALE

Tavola
Prev. 02

Scale Utilizzate
1:100

Oggetto
Piante Prospetti e sezione

Proprietà
COMUNE DI RAPAGNANO
Amministrazione Comunale
Piazza Siccone, 3 - 63020 Rapagnano

Località Intervento
Via G. Leopardi
63020 Rapagnano

Il Resp. Procedimento
Geom. Dario Mattei

Visto del Comando

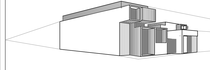

Il Tecnico Progettista:
Ing. Egidio Santucci
Via P.Nenni,25 - Montappone (AP)
Tel/Fax 0734 760933 Cell. 338 3781917
P. IVA 01633150444

Timbro e Firma

Data
Marzo 2009