Comune di SAN COSTANZO Prot. N. 0011009 del 21-10-2019 Cat. 7 Cl. 5

PLANIMETRIA CON VIE DI ACCESSO

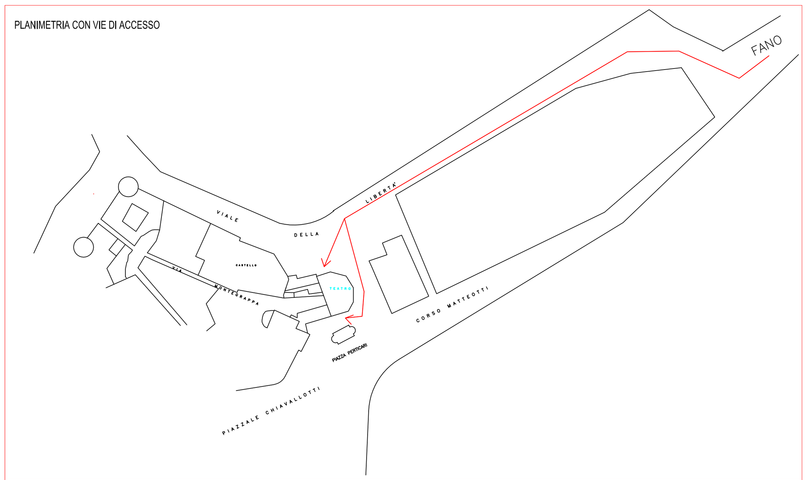

PIANTA TERZO LIVELLO
-scala 1:100-

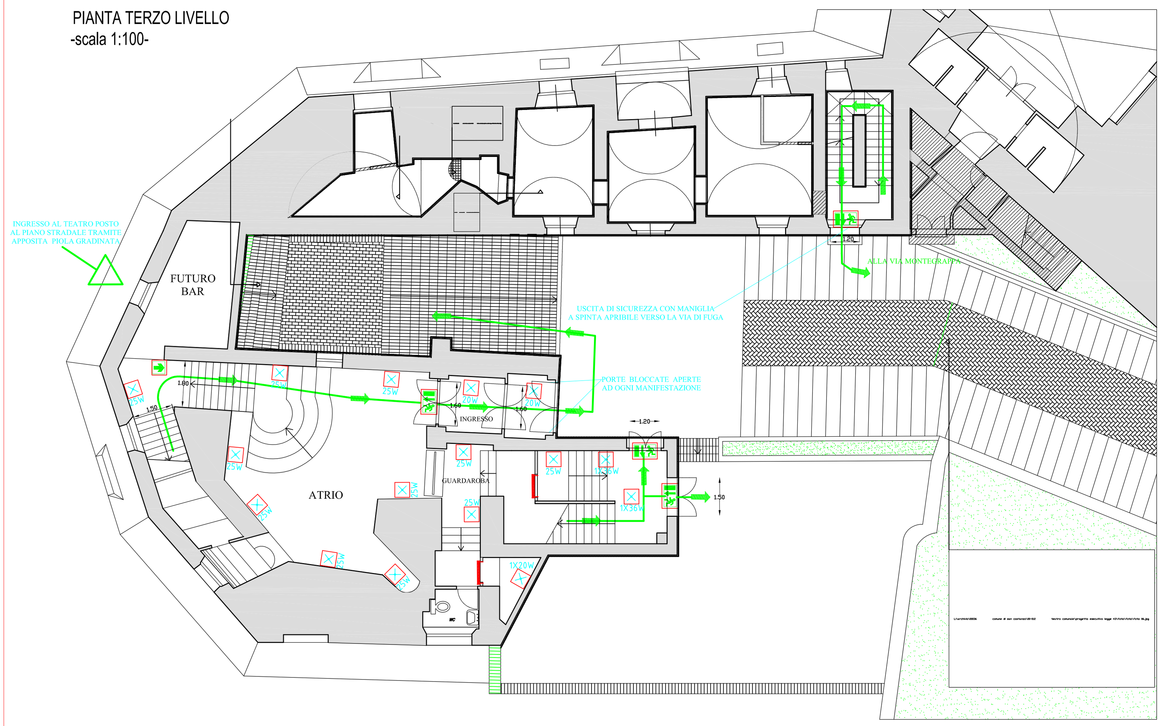

PIANTA QUARTO LIVELLO
-scala 1:100-

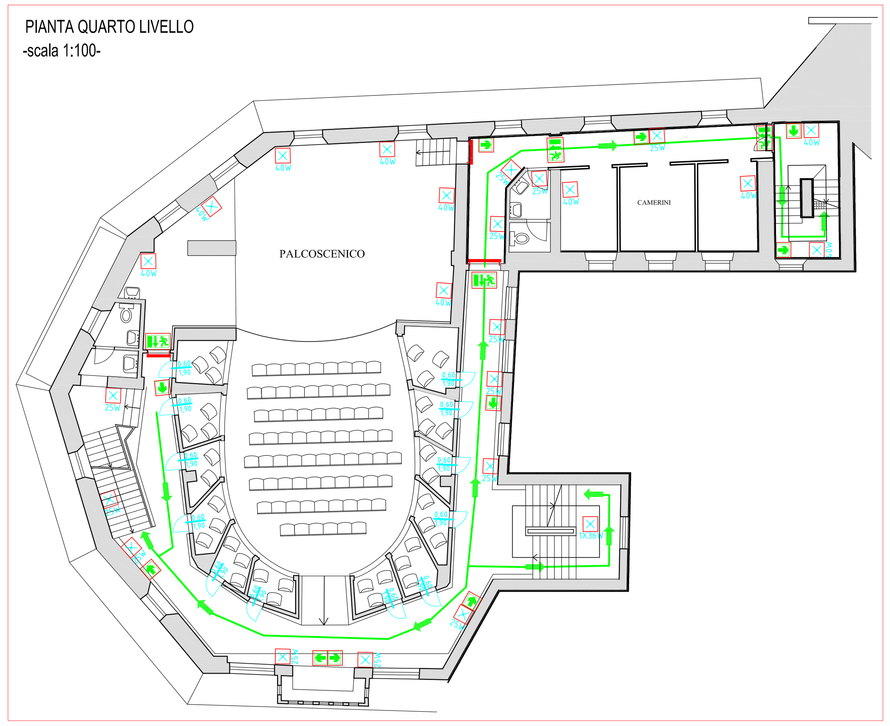

PIANTA QUOTA STRADALE
-scala 1:100-

PIANTA QUINTO LIVELLO
-scala 1:100-

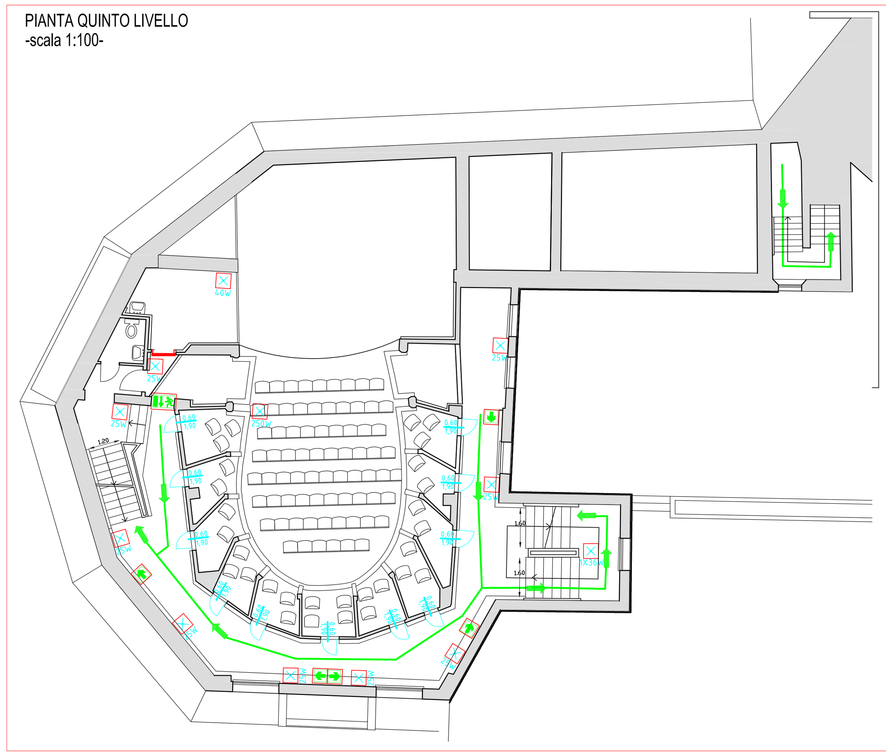

PIANTA SESTO LIVELLO
-scala 1:100-

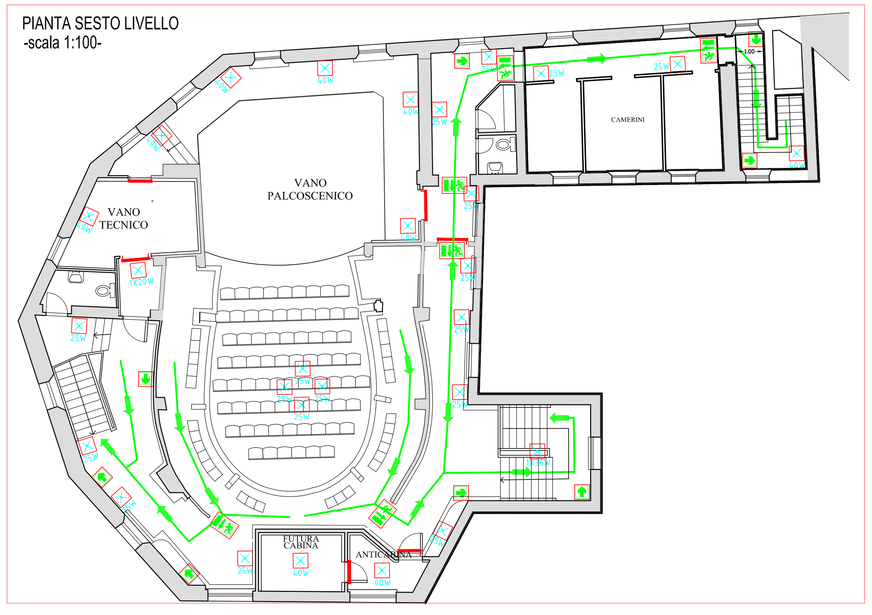

	LEGENDA SIMBOLI
	Segnalazione luminosa freccia direzionale
	Segnalazione luminosa uscita emergenza
	Apparecchio di illuminazione di sicurezza
	Porta REI 120

COMUNE DI
SAN COSTANZO

Oggetto:
PROGETTO IMPIANTO ANTINCENDIO

Opere:
TEATRO COMUNALE "LA CONCORDIA"

Tavola: 1/2

Scala: 1:100

Data: 30/11/2009

Committente:
COMUNE DI SAN COSTANZO

Elaborato: (dr. ing. Naldo Zampa)

Schemi planimetrici luci di emergenza - vie di esodo

progettazione impianti di riscaldamento conditionamento,elettrici, illuminazione antincendio, acustica

studio dott. ing. Naldo Zampa
via della fornace, 56 B - 61032 Fano (PU)
tel. 0721 - 865260 - 865240 fax 0721 - 869413
e-mail: studioferri.zampa@libero.it

consulente: Romeo Ferri