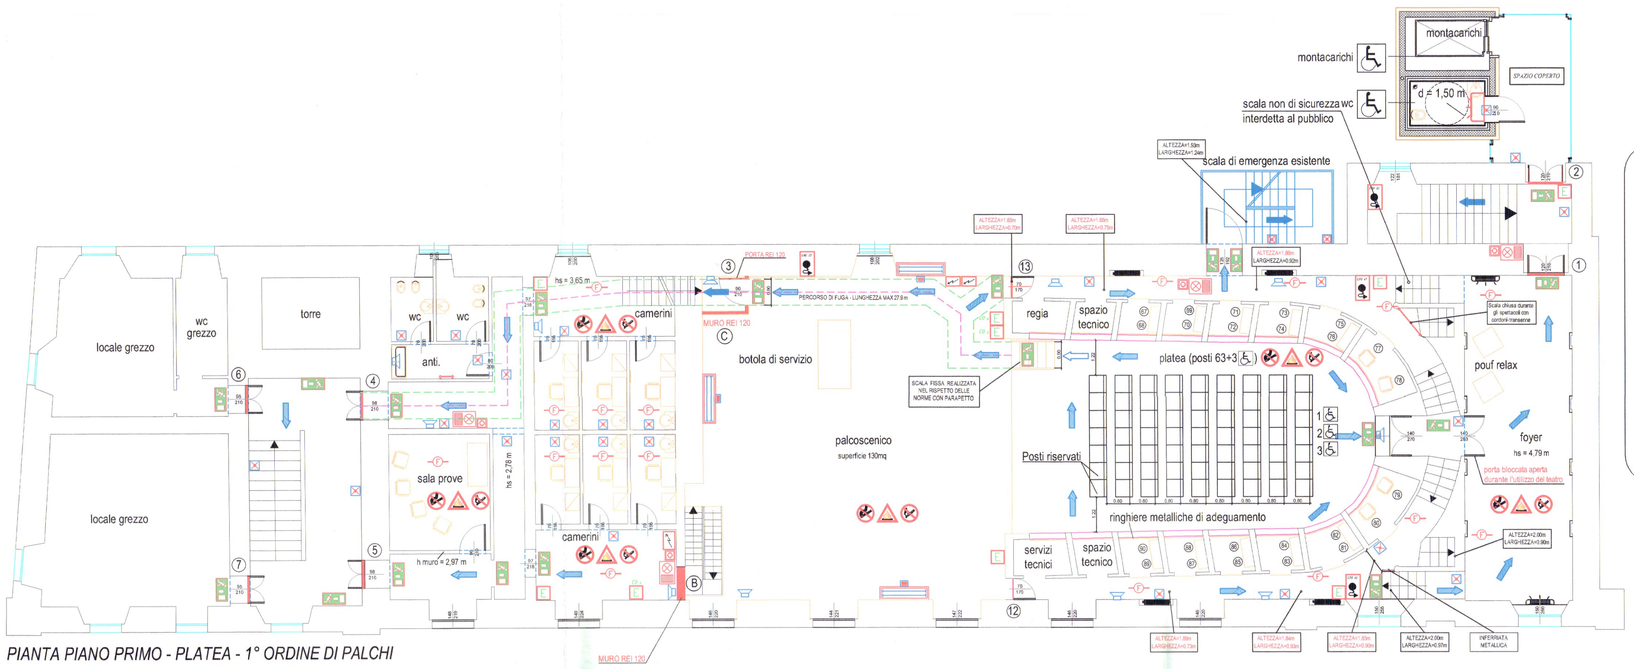

PIANTA PIANO PRIMO - PLATEA - 1° ORDINE DI PALCHI

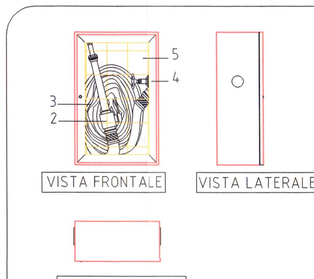

PARTICOLARE IDRANTE UNI 45

1) CASSETTA ANTINCENDIO
2) LANCIA A PIU' EFFETTI
3) MANICHETTA
4) VALVOLA ENTRATA ACQUA 1"1/2 - DN45
5) VETRO "SAFE CRASH"

CASSETTE DA ESTERNO :
- ACCIAIO INOX AISI 304 CON TETTO SPIOVENTE , SERRATURA , FERITOIE DI VENTILAZIONE E PREDISPOSIZIONE PER FORO , CON MANICHETTA CONFORME UNI 9487 CON RACCORDI NORMALI VV.F. , RUBINETTO IDRANTE E LANCIA REGOLABILE A TRE EFFETTI NORMA UNI EN 671/2 CON UGELLO SVITABILE

CASSETTE DA INTERNO :
- ACCIAIO VERNICIATO ROSSO CON BORDI ARROTONDATI ANTINFORTUNI CON TELAIO IN ALLUMINIO ANODIZZATO GRIGIO E SERRATURA TAGLIO CACCIAVITE CON MANICHETTA EURO LANCIA REGOLABILE A TRE EFFETTI NORMA UNI EN 671/2 CON UGELLO SVITABILE

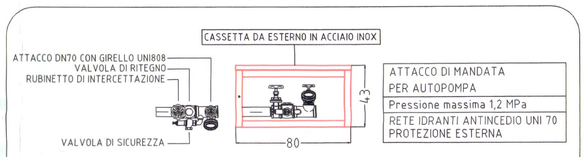

PARTICOLARE MONTAGGIO ALLACCIO AUTOPOMPA

1. ATTACCHI DN 70 CON GIRELLO UNI 808
2. VALVOLA DI SICUREZZA
3. DISPOSITIVO DI DRENAGGIO (NECESSARIO SE ESISTE RISCHIO DI GELO)
4. VALVOLA DI RITEGNO
5. VALVOLA DI INTERCETTAZIONE (SOLITAMENTE APERTA)
6. COLLETTORE
L TRATTO DI LUNGHEZZA VARIABILE SECONDO NECESSITA', DA PROTEGGERE CONTRO IL GELO, OVE NECESSARIO

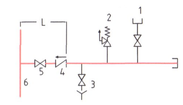

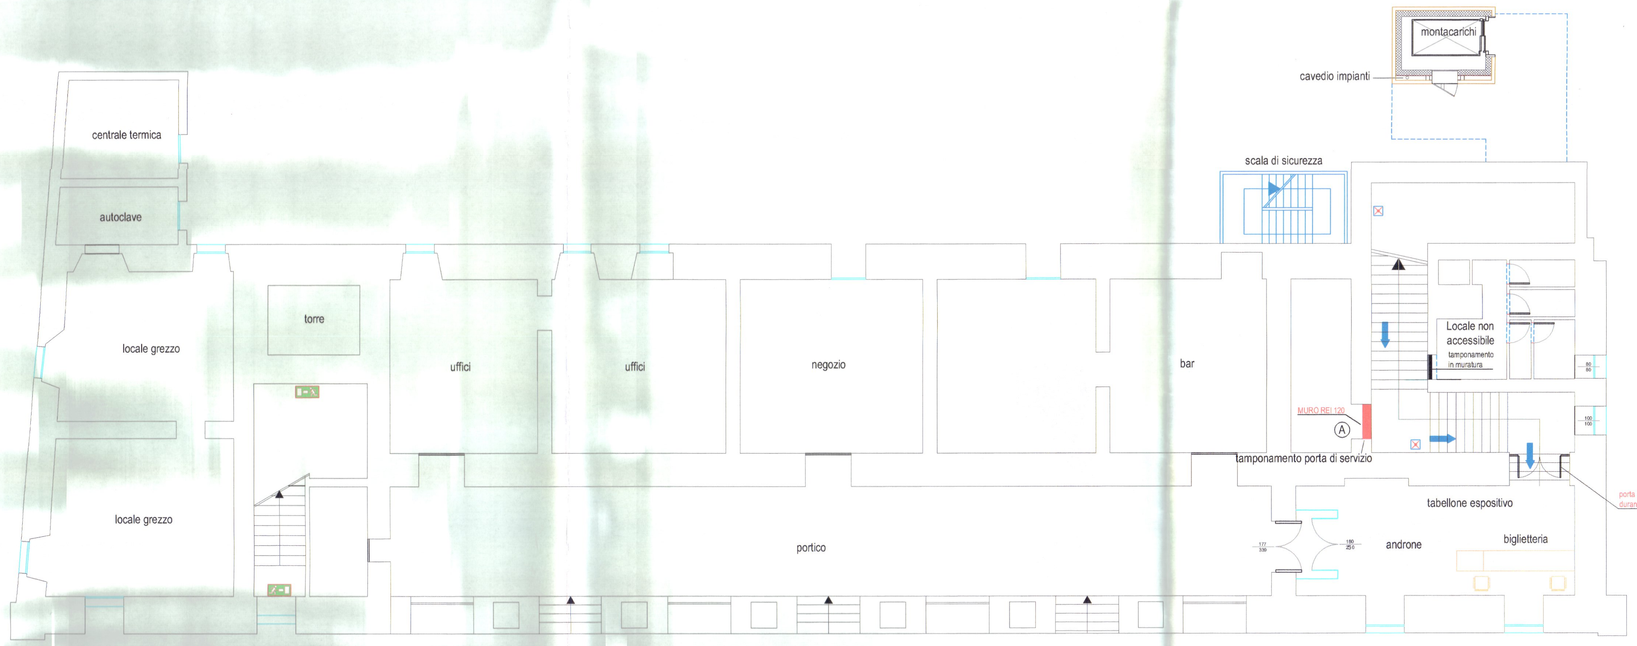

PIANTA PIANO MEZZANINO

SIMBOLI	DESCRIZIONE	SIMBOLI	DESCRIZIONE
LEGENDA	ESTINTORE A CO2		USCITA D'EMERGENZA
	ESTINTORE A POLVERE 34 A - 233 BC		ILLUMINAZIONE D'EMERGENZA
	ALLARME ACUSTICO		VIA D'USCITA ORIZZONTALE
	PULSANTE A ROTTURA VETRO PER ALLARME INCENDIO		VIA D'USCITA VERSO IL BASSO
	VIETATO FUMARE		VIA D'USCITA VERSO L'ALTO
	VIETATO USARE FIAMME LIBERE		IDRANTE UNI-45 CON MANICHETTA LUNGA m.20
	MATERIALI INFIAMMABILI		GRUPPO ATTACCO MOTOPOMPA
	QUADRO ELETTRICO DI CENTRALE		PERCORSI DI FUGA E TRANSITO TENUTI PERMANENTEMENTE LIBERI E SEGNALATI
	PARETE REI 120		RIVELATORE DI FUMO FOTO-OTTICO
	PORTA REI 120		CASSONETTO OTTICO - ACUSTICO

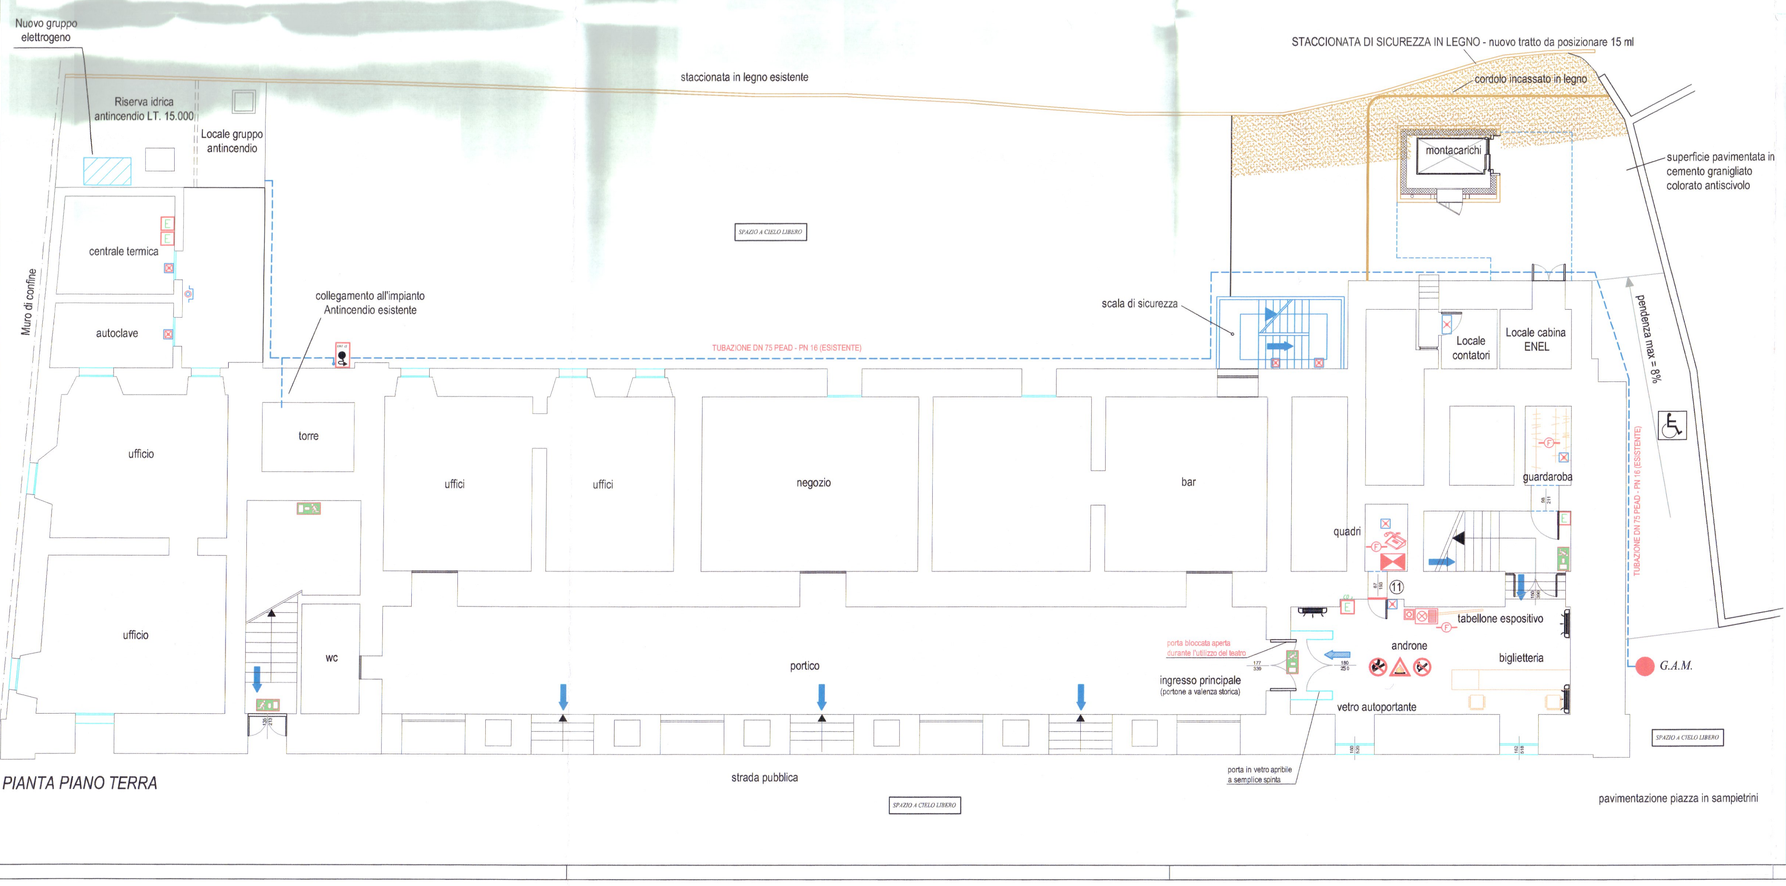

PIANTA PIANO TERRA

GM studio tecnico
Dott. Ing. Giorgio Michetti
Via Cavour n°1 63064 Cupra Marittima (AP)
www.studiotecnicogm.it
e-mail: info@studiotecnicogm.it
Tel./Fax 0735/779080

- IMPIANTI TECNOLOGICI
- PREVENZIONE INCENDI
- VERIFICHE ACUSTICHE
- CERTIFICAZIONE ENERGETICA
- IMPIANTI ENERGIE RINNOVABILI

Socio ANIT

COMMITTENTE :
TEATRO COMUNALE "LUIGI MERCANTINI"

UBICAZIONE :
RIPATRANSONE (AP)
PIAZZA XX SETTEMBRE 2

OGGETTO :
PROGETTO DI RESTAURO ED ADEGUAMENTO ALLE NORME DI PREVENZIONE INCENDI A SEGUITO DELL'APPROVAZIONE DELLA DEROGA DA PARTE DEL COMANDO REGIONALE DEI VV.F.
PROPOSTA DI VARIANTE

ELABORATO :
PLANIMETRIA ANTINCENDIO
PIANTA PIANO TERRA, PIANO MEZZANINO E PIANO PRIMO-PLATEA-1°ORDINE DI PALCHI

SCALA: 1:100

DATA: 04/04/2012

TAV.: I.A .01V/01

IL TECNICO

ORDINE DEGLI INGEGNERI della Provincia di ASCOLI PICENO — GIORGIO MICHETTI — SETTORE: INDUSTRIALE

A norma di legge, il presente disegno non potrà essere riprodotto, utilizzato e consegnato a terzi, per scopi diversi da quello di destinazione, senza l'autorizzazione scritta di questo Studio, che ne detiene la proprietà.