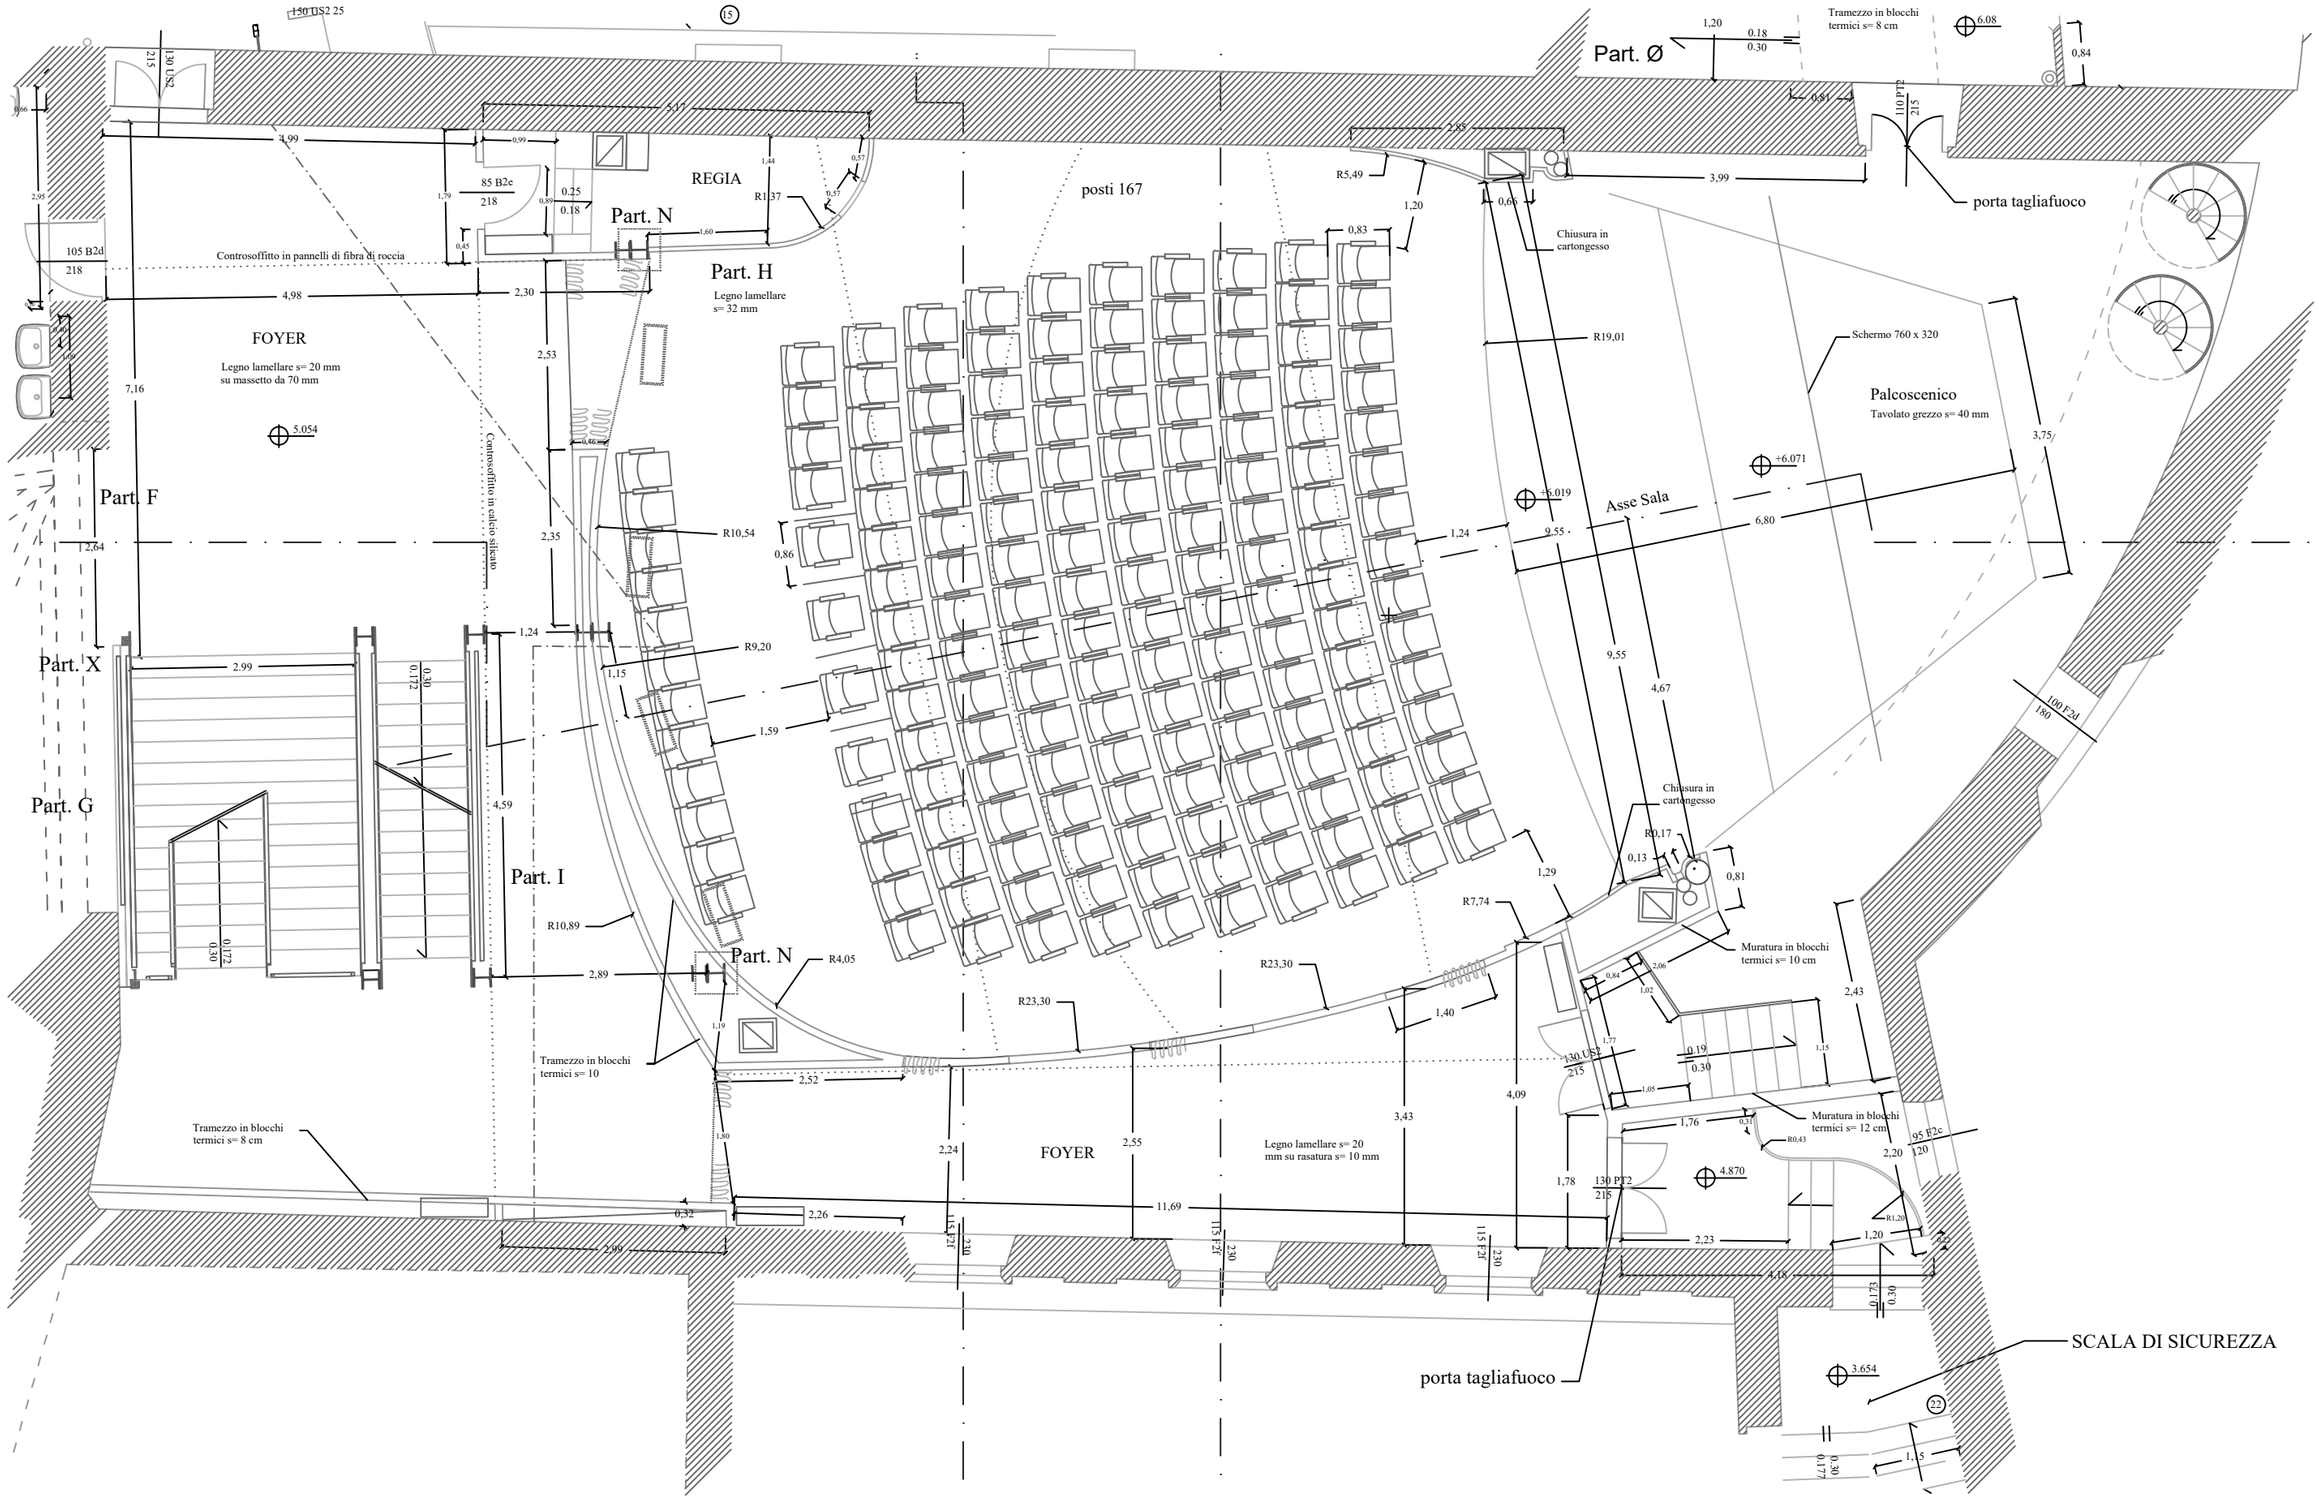
150 US2 25
215
190 US2
15
5,17
4,99
0,99
85 B2e
218
0.25
0.18
REGIA
R1,37
1,44
0,57
0,57
posti 167
Part. N
1,60
105 B2d
218
Controsoffitto in pannelli di fibra di roccia
4,98
2,30
Part. H
Legno lamellare
s= 32 mm
FOYER
Legno lamellare s= 20 mm
su massetto da 70 mm
5.054
7,16
2,53
0,46
Controsoffitto in calcio silicato
Part. F
2,64
2,35
R10,54
0,86
Part. X
2.99
0.30
0.172
1,24
R9,20
1,15
1,59
Part. G
4,59
Part. I
R10,89
2,89
Part. N
R4,05
1,19
Tramezzo in blocchi
termici s= 10
2,52
1,30
Tramezzo in blocchi
termici s= 8 cm
0,32
2,90
2,24
FOYER
2,55
Legno lamellare s= 20
mm su rasatura s= 10 mm
11,69
2,26
115 F2f
230
R23,30
R23,30
1,40
3,43
4,09
R7,74
1,29
R5,49
1,20
2,85
0,66
Chiusura in
cartongesso
Part. Ø
1,20
0.18
0.30
Tramezzo in blocchi
termici s= 8 cm
6.08
0,84
0,81
110 PT2
215
3,99
porta tagliafuoco
R19,01
Schermo 760 x 320
Palcoscenico
Tavolato grezzo s= 40 mm
3,75
+6.071
+6.019
Asse Sala
1,24
9,55
6,80
9,55
4,67
100 F2d
180
Chiusura in
cartongesso
R0,17
0,13
0,81
Muratura in blocchi
termici s= 10 cm
0,84
2,06
1,02
2,43
130 US2
215
0,19
0.30
1,77
1,15
1,05
1,76
0,30
R0,43
Muratura in blocchi
termici s= 12 cm
95 F2c
120
2,20
4.870
130 PT2
215
1,78
R1,20
2,23
1,20
4,48
0.173
0.30
porta tagliafuoco
SCALA DI SICUREZZA
3.654
22
0.177
0.30
1,15