PIANTA PIANO PRIMO

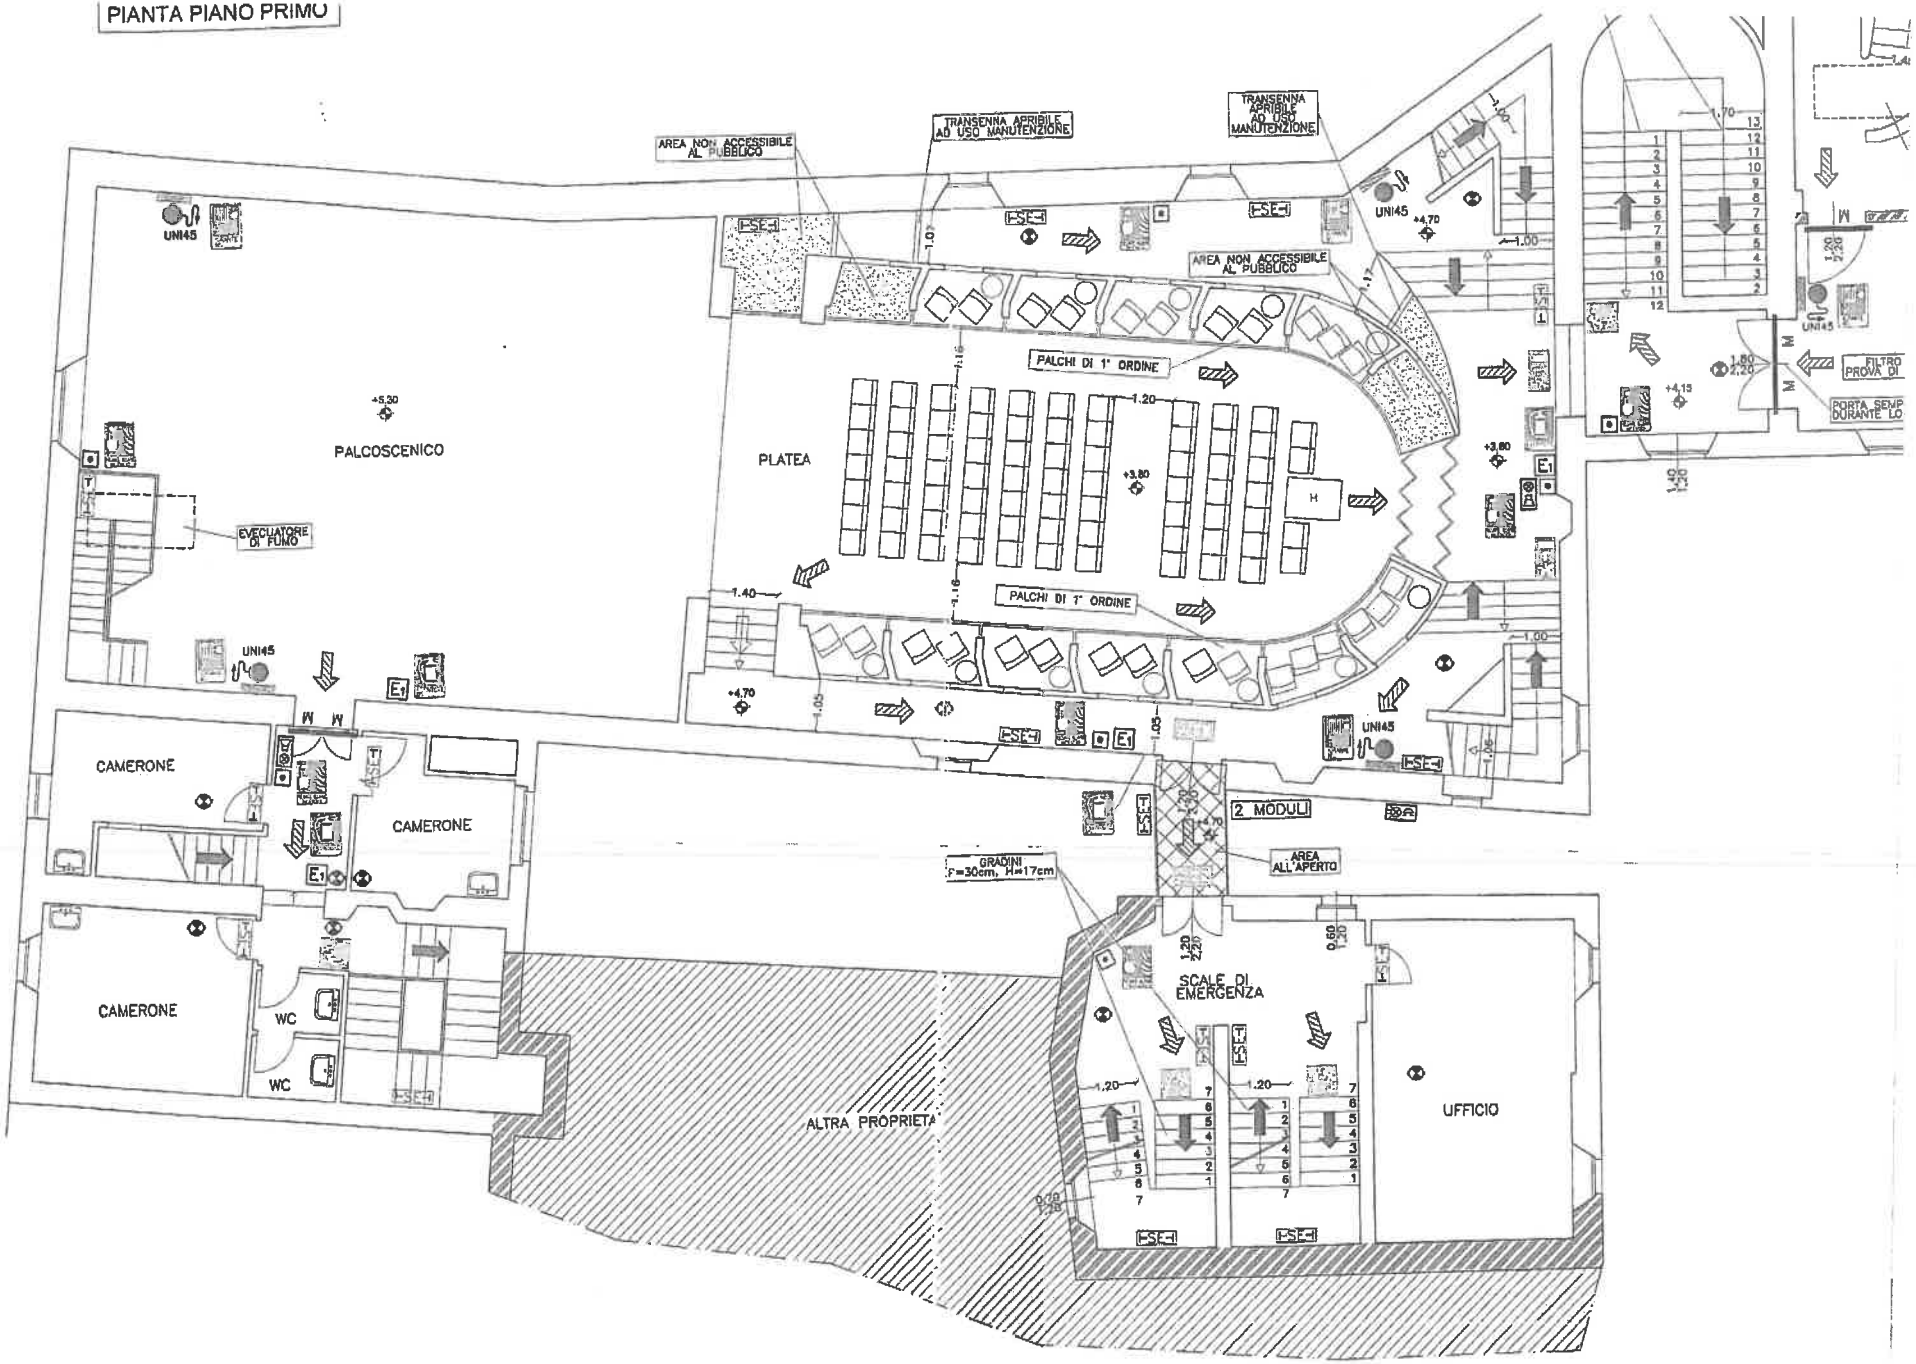

PIANTA PIANO SECONDO

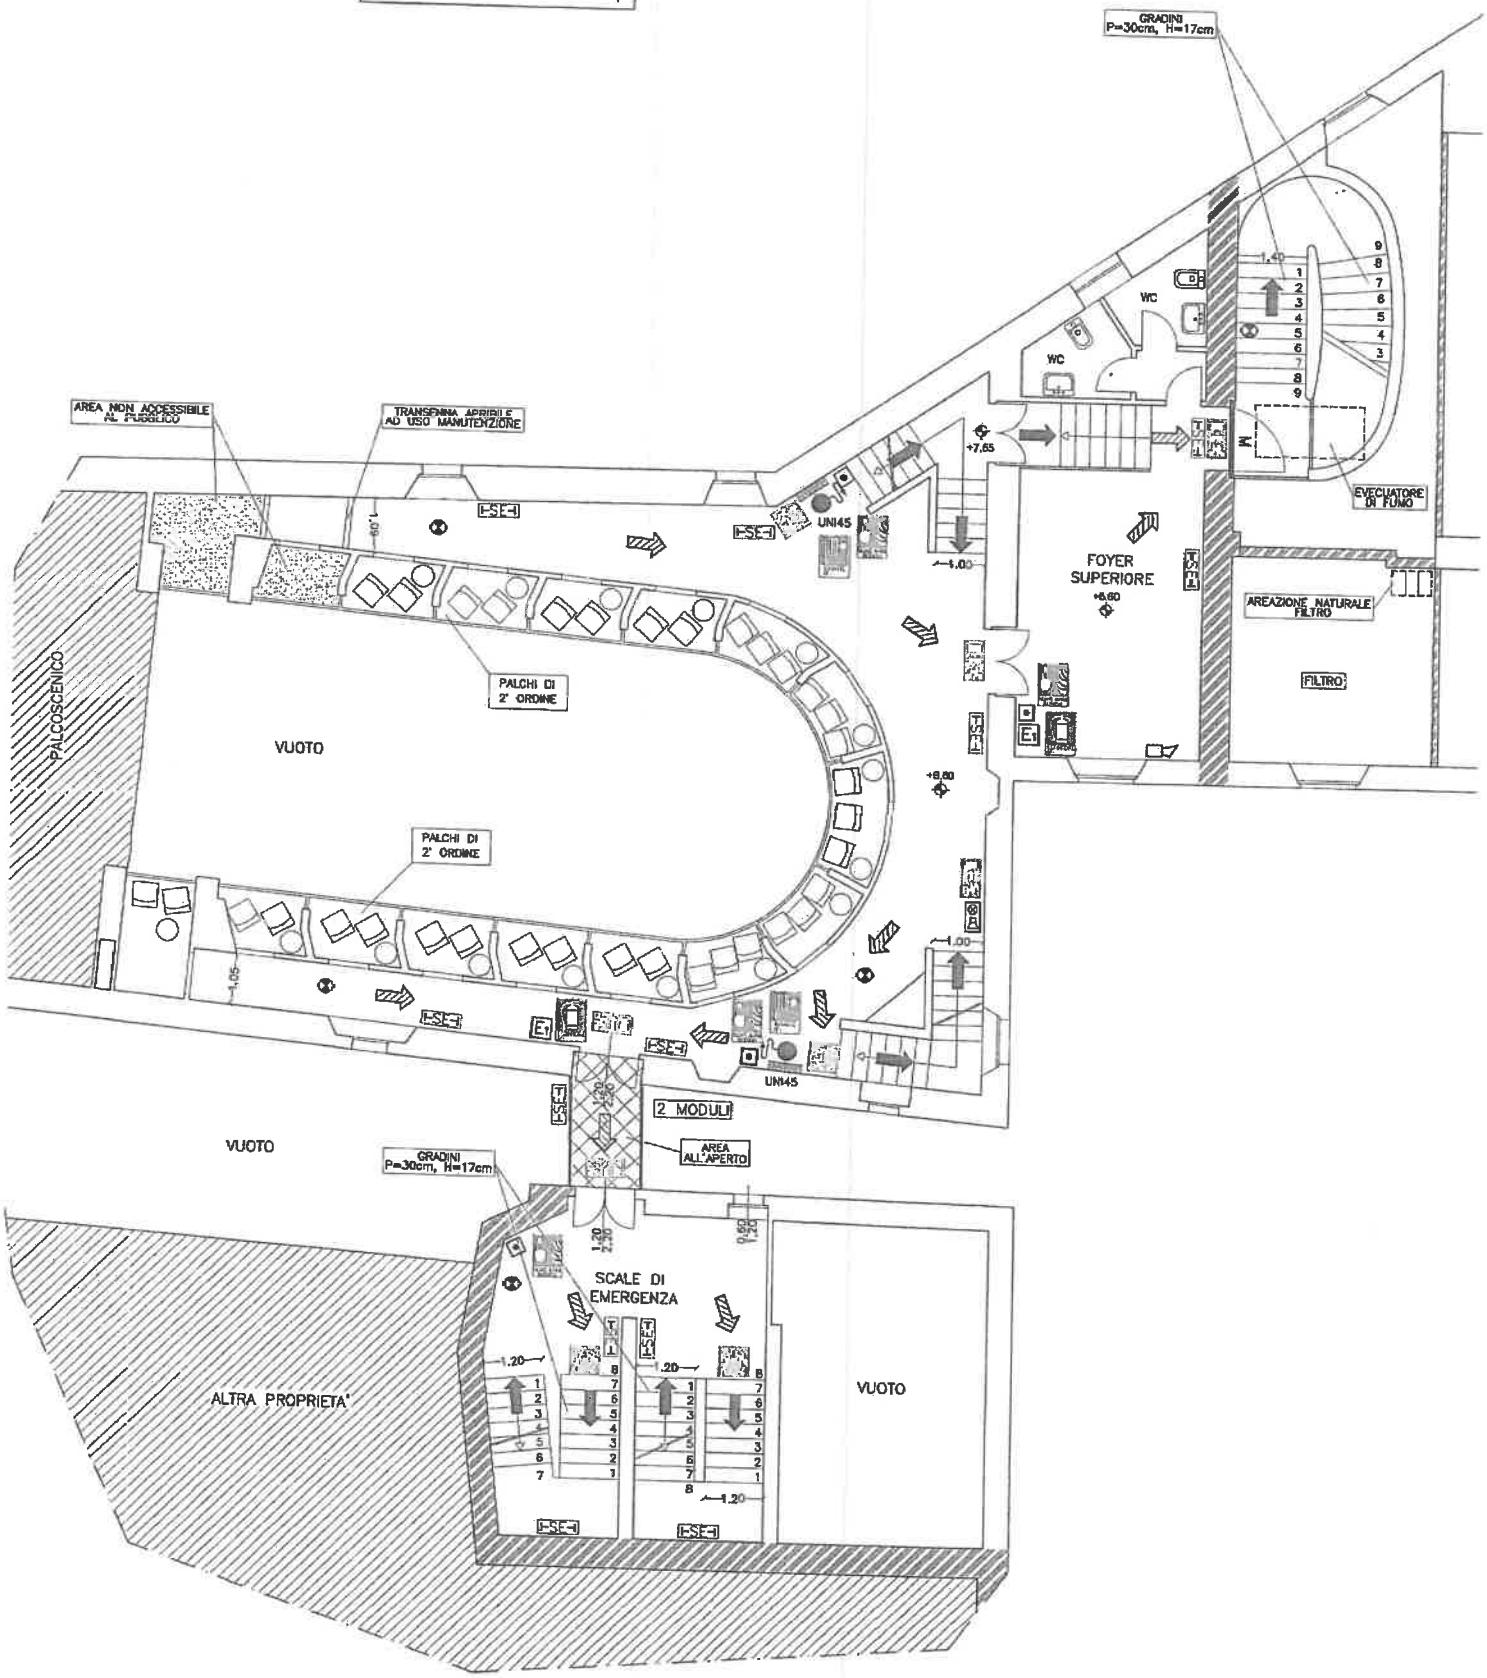

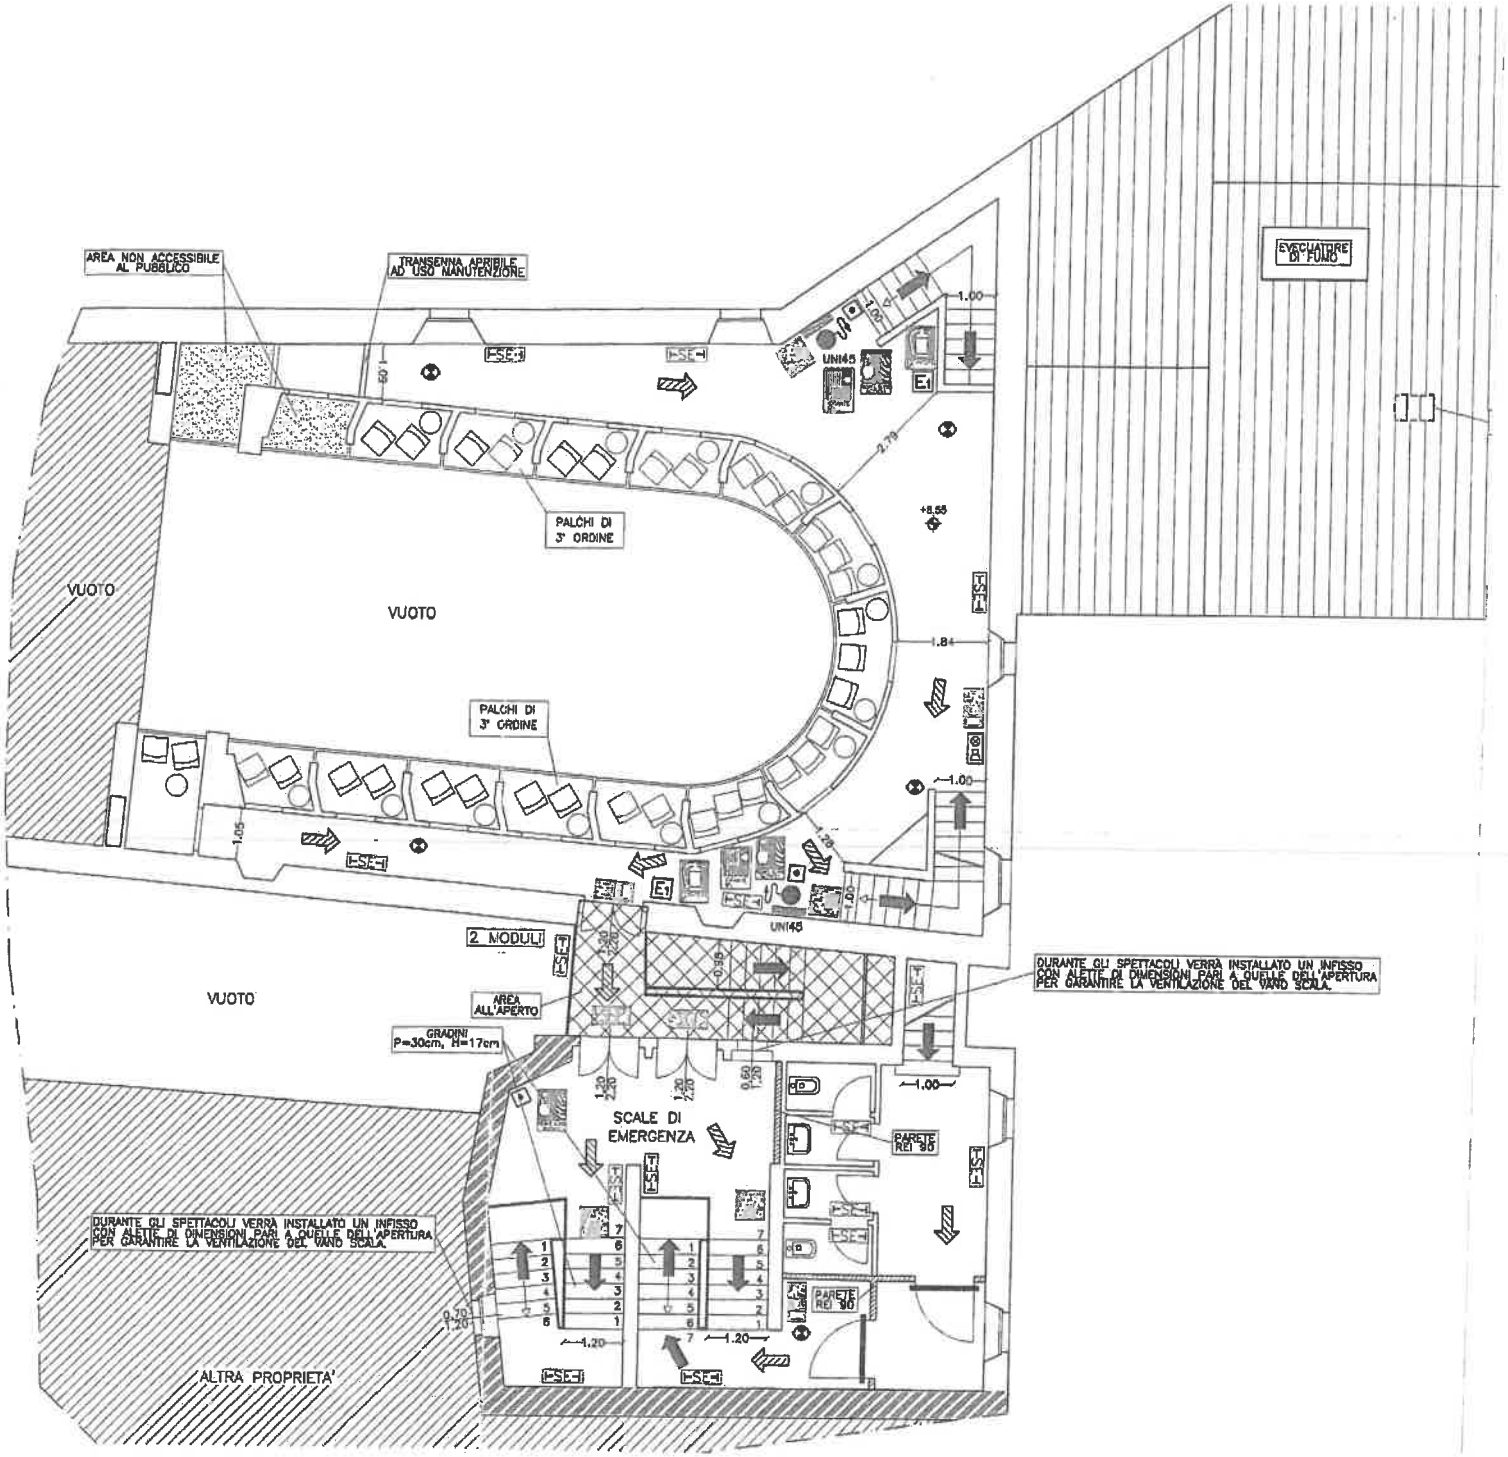
AREA NON ACCESSIBILE AL PUBBLICO
TRANSENNA APRIBILE AD USO MANUTENZIONE
EVACUATORE DI FUMO
PALCHI DI 3° ORDINE
PALCHI DI 3° ORDINE
VUOTO
VUOTO
VUOTO
UNI45
UNI45
2 MODULI
AREA ALL'APERTO
GRADINI P=30cm, H=17cm
SCALE DI EMERGENZA
PARETE REI 90
PARETE REI 90
DURANTE GLI SPETTACOLI VERRÀ INSTALLATO UN INFISSO CON ALETTE DI DIMENSIONI PARI A QUELLE DELL'APERTURA PER GARANTIRE LA VENTILAZIONE DEL VANO SCALA.
DURANTE GLI SPETTACOLI VERRÀ INSTALLATO UN INFISSO CON ALETTE DI DIMENSIONI PARI A QUELLE DELL'APERTURA PER GARANTIRE LA VENTILAZIONE DEL VANO SCALA.
ALTRA PROPRIETA'
+8.55
1.00
1.20
2.79
1.84
1.05
0.45
0.70
1.20
1.20
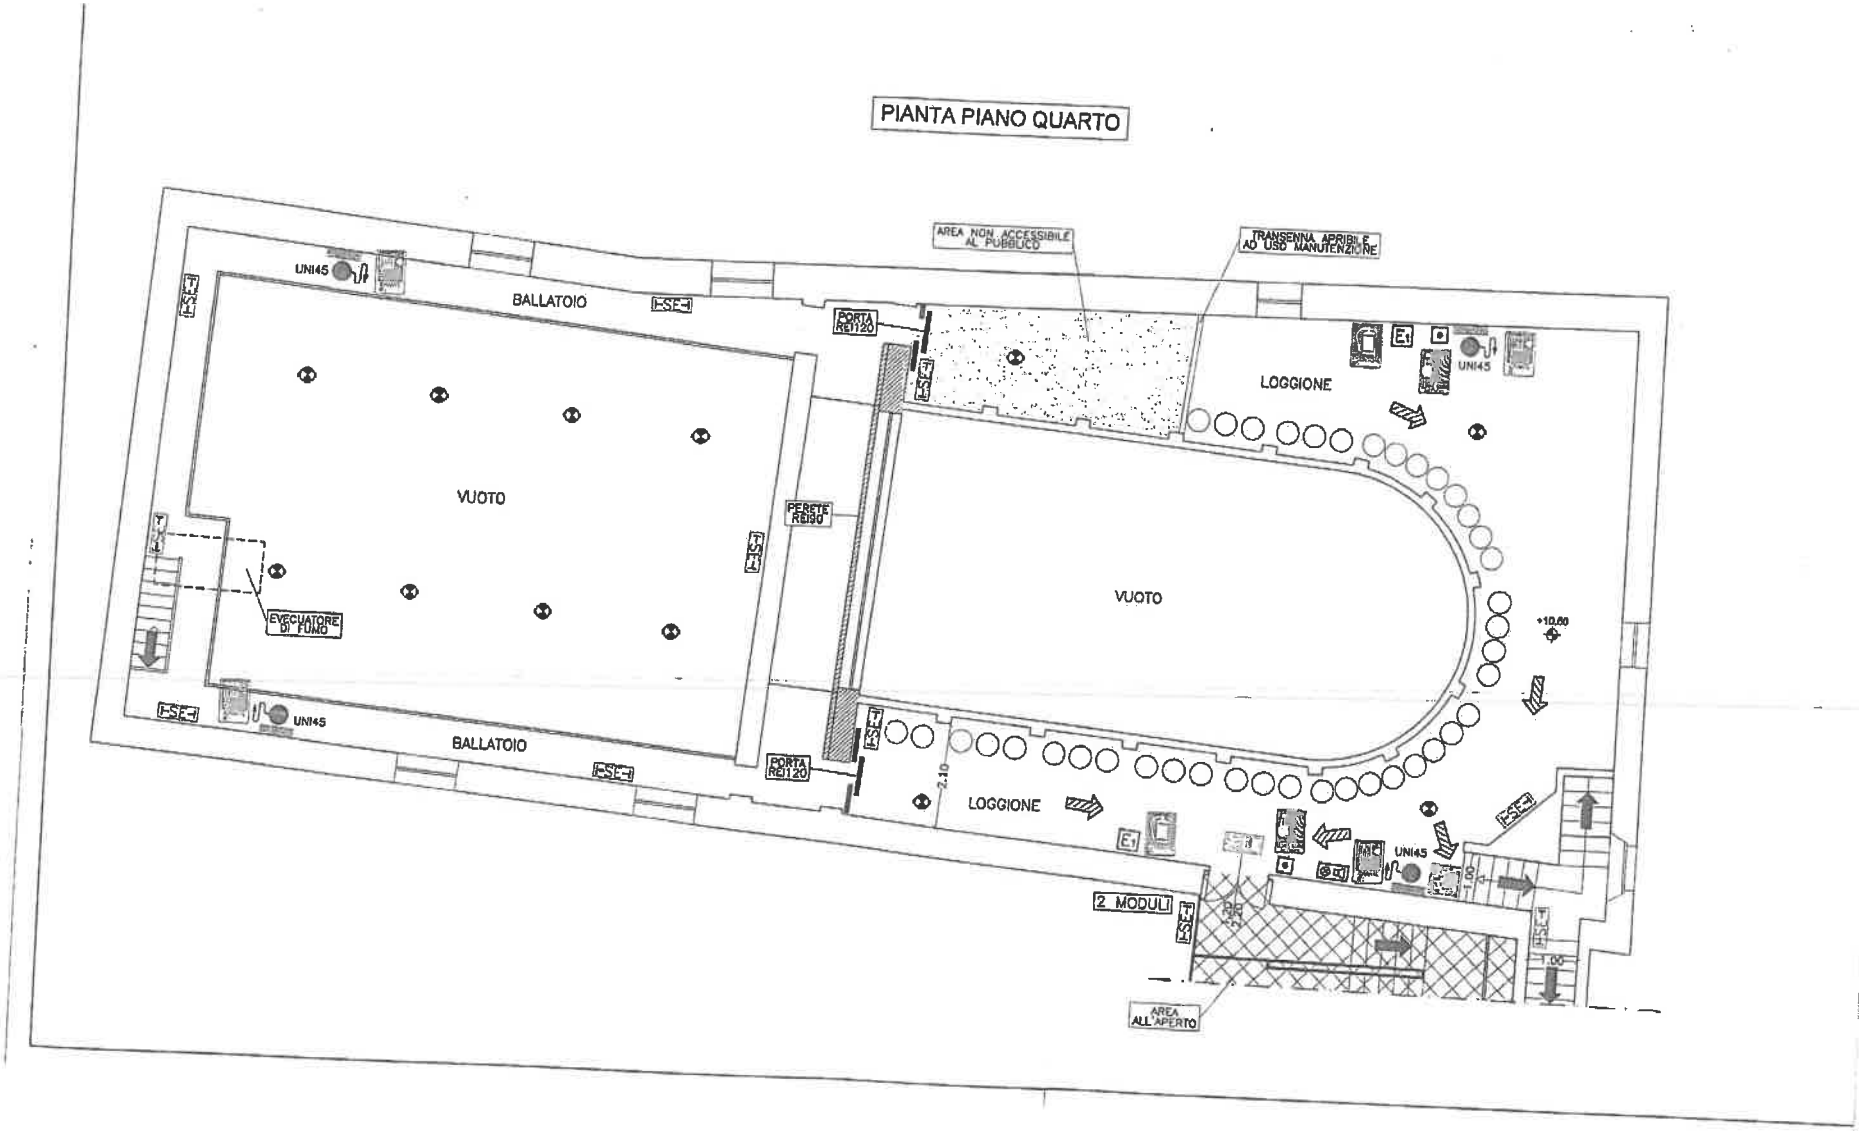
PIANTA PIANO QUARTO