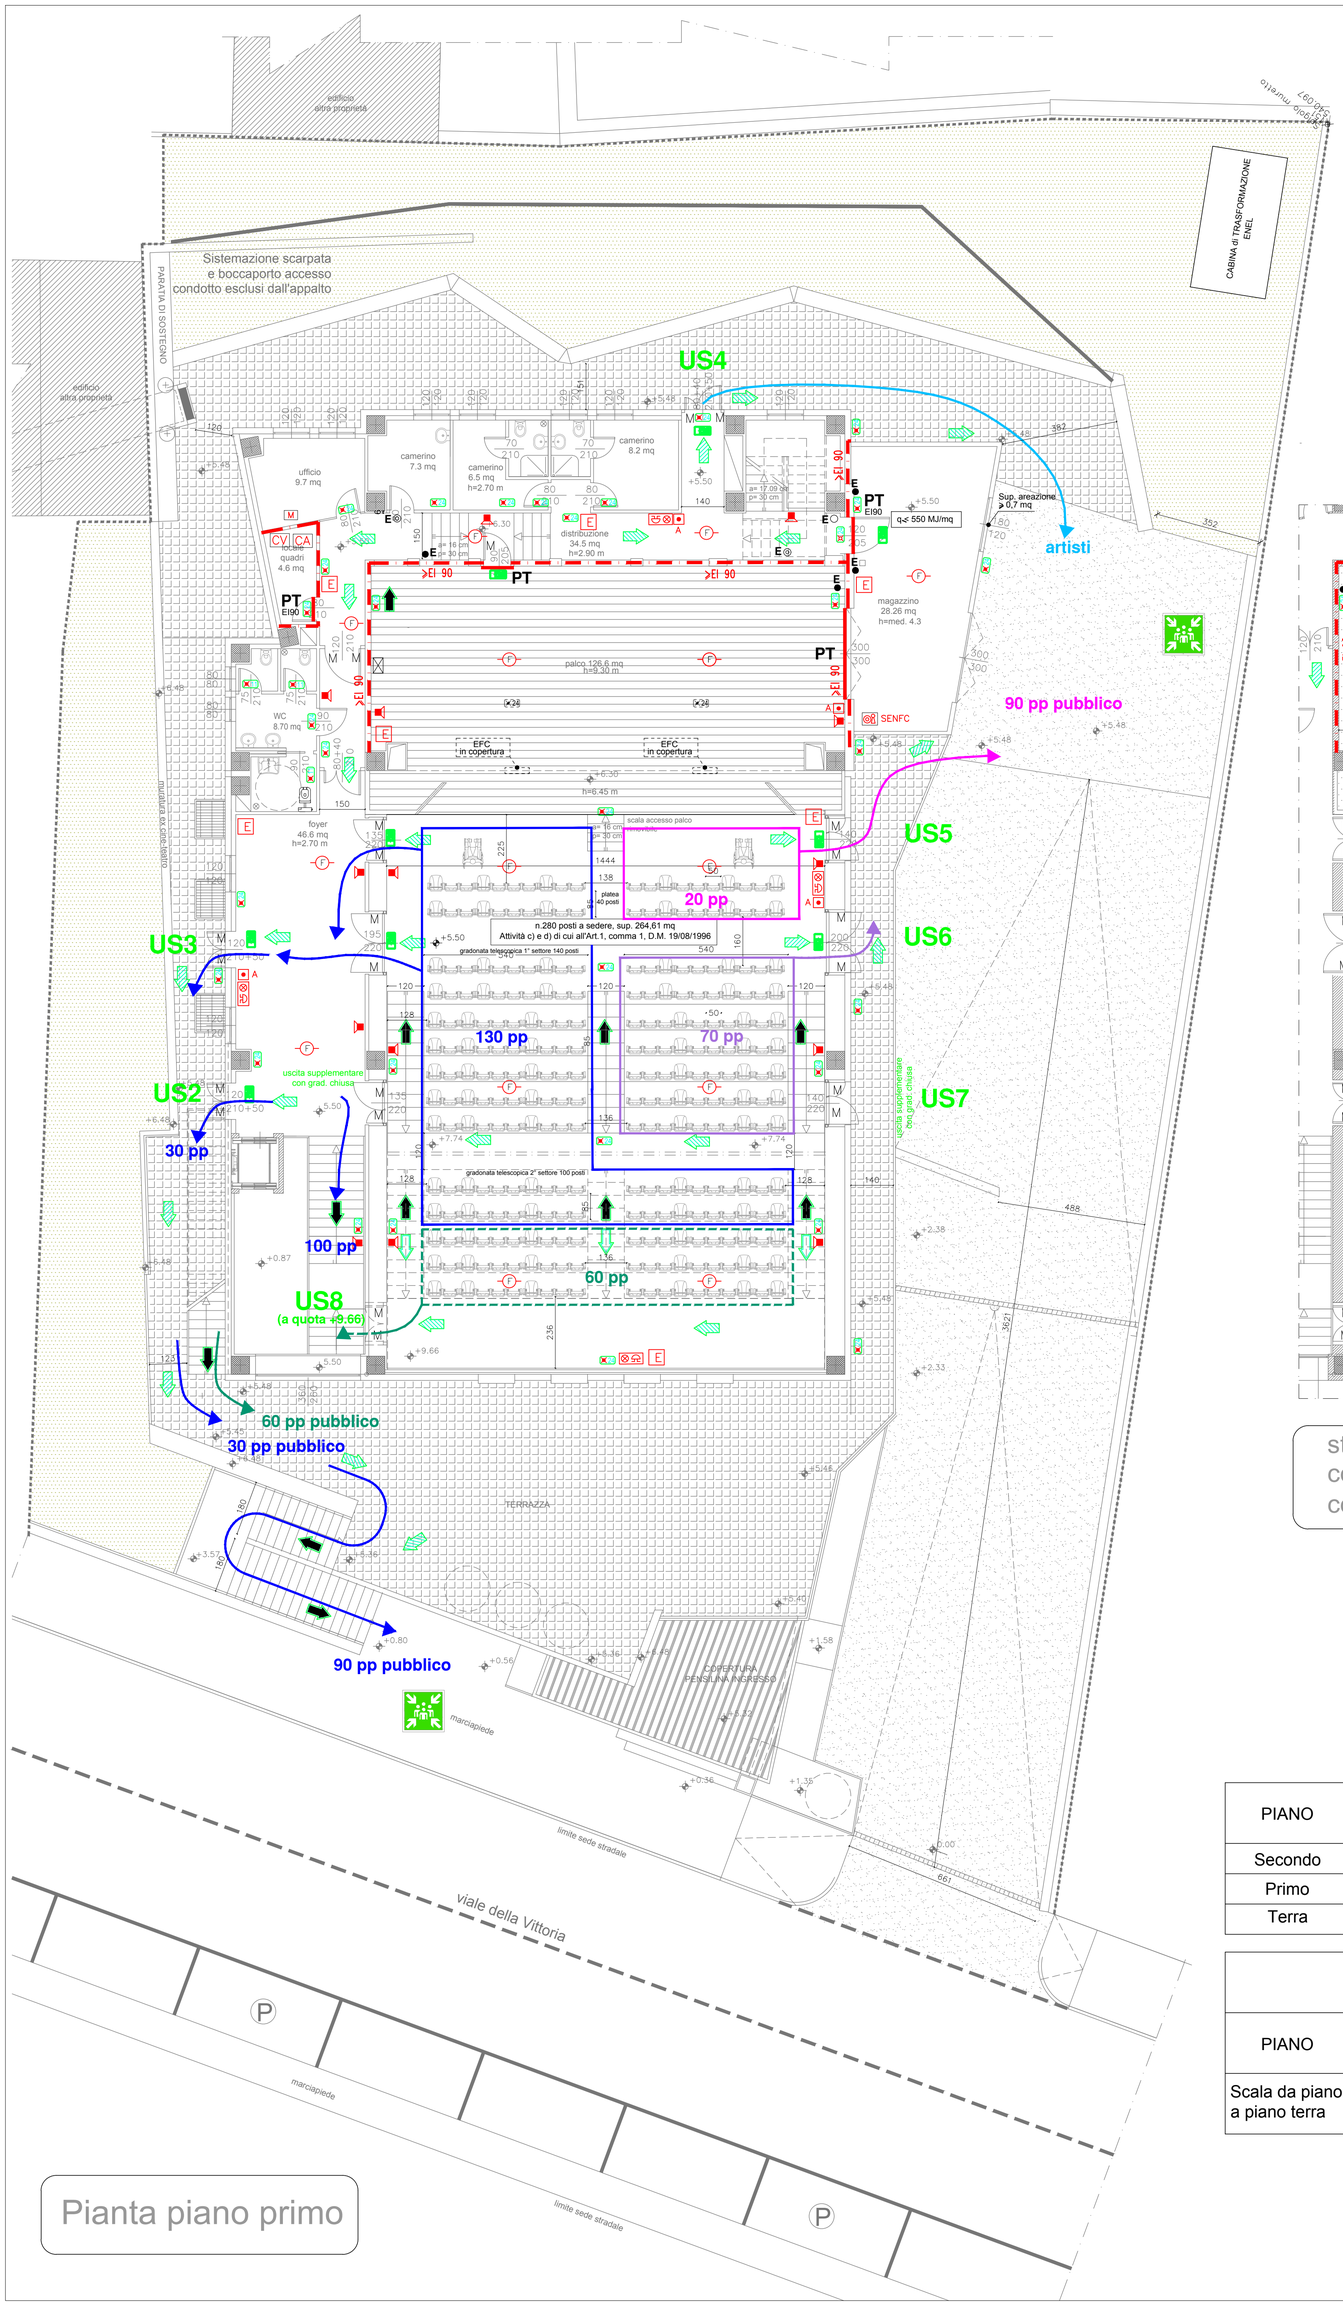

Pianta piano primo

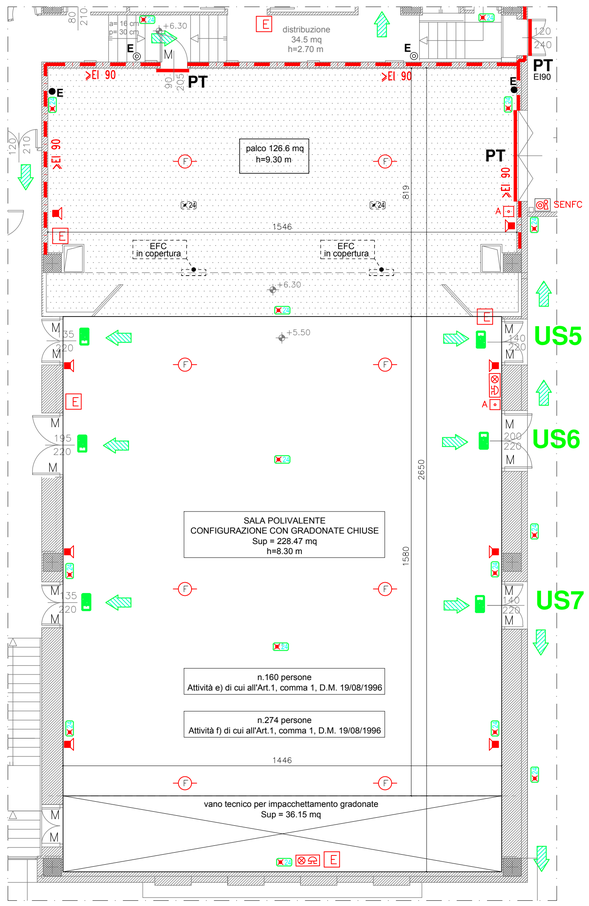

stralcio piano primo
configurazione sala
con gradonate chiuse

SIMULAZIONE ESODO

PIANO	QUOTA	N.MODULI	CAPACITÀ di DEFLUSSO TEORICA		DEFLUSSO in PROGETTO
Secondo	+ 9.66	2	33/mod	66	60
Primo	+ 5.50	9	37.5/mod	337	120
Terra	+0.87	3	37.5/mod	112	100

VERIFICA PERCORSO ESTERNO					
PIANO	QUOTA	N.MODULI	CAPACITÀ di DEFLUSSO TEORICA		DEFLUSSO in PROGETTO
Scala da piano 1° a piano terra	+0.87	3	37.5/mod	112	100

LEGENDA PROGETTO di VARIANTE

segno	d e n o m i n a z i o n e
	quadro elettrico di distribuzione
PE	pulsante di emergenza ad accesso protetto
E	estintore portatile a polvere Kg 6 classe 34A-144BC
	percorso di uscita verso l'alto
	percorso di uscita orizzontale
	percorso di uscita verso il basso
E	elettromagnete
E	dispositivo di sgancio elettromagnete
F	rivelatore di fumo
A	pulsante di allarme incendio
	segnalazione ottico-acustica allarme incendio
	pareti separanti REI
PT	porta REI con dispositivo di autochiusura
M	maniglione antipanico
	comando manuale apertura SENFC
	altoparlante impianto EVAC
M	microfono impianto IRAI
CV	centrale impianto EVAC
CA	centrale impianto IRAI
	punto di raccolta

IMPIANTO DI AUTOMATICO DI RIVELAZIONE E SEGNALAZIONE INCENDI A NORMA UNI 9795

ILLUMINAZIONE DI SICUREZZA A NORMA CEI 64/8

IMPIANTO VOCALE DI EMERGENZA A NORMA UNI ISO 7240-19

comune di CUPRAMONTANA
- ANCONA -

ristrutturazione
ex cinema-teatro-discoteca
per attività culturali, ludiche
e di promozione economica.
"Teatro" - auditorium

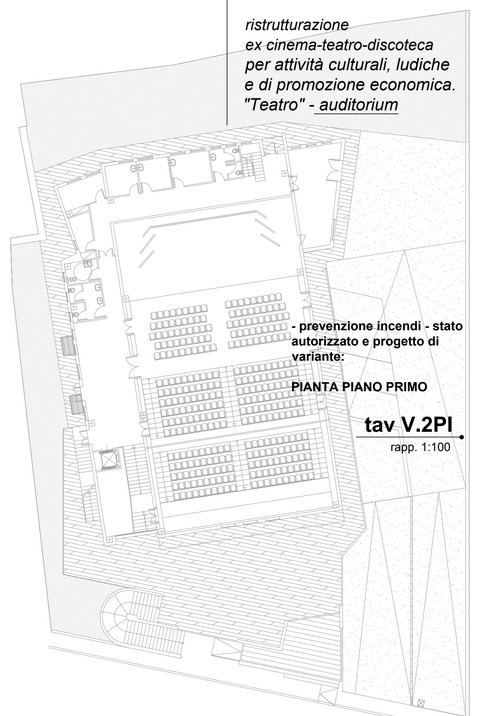

- prevenzione incendi - stato autorizzato e progetto di variante:

PIANTA PIANO PRIMO

tav V.2PI

rapp. 1:100

dicembre 2019
agg. 03/01_21

dott. ing. arch. franco LUMINARI via Ancona,17/b JESI tel. 0731213630 fax. 0731217126 - info@xprostudio.net