Comune di Falerone

Teatro Romano di Falerio Picenus

Realizzazione del palcoscenico
ed installazione di camerini provvisori

Mariano Ferrini architetto Falerone

ottobre 2005 scala 1:100

agglorn. novembre 2005

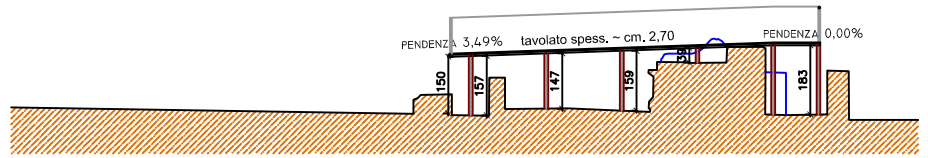

sezione schematica trasversale

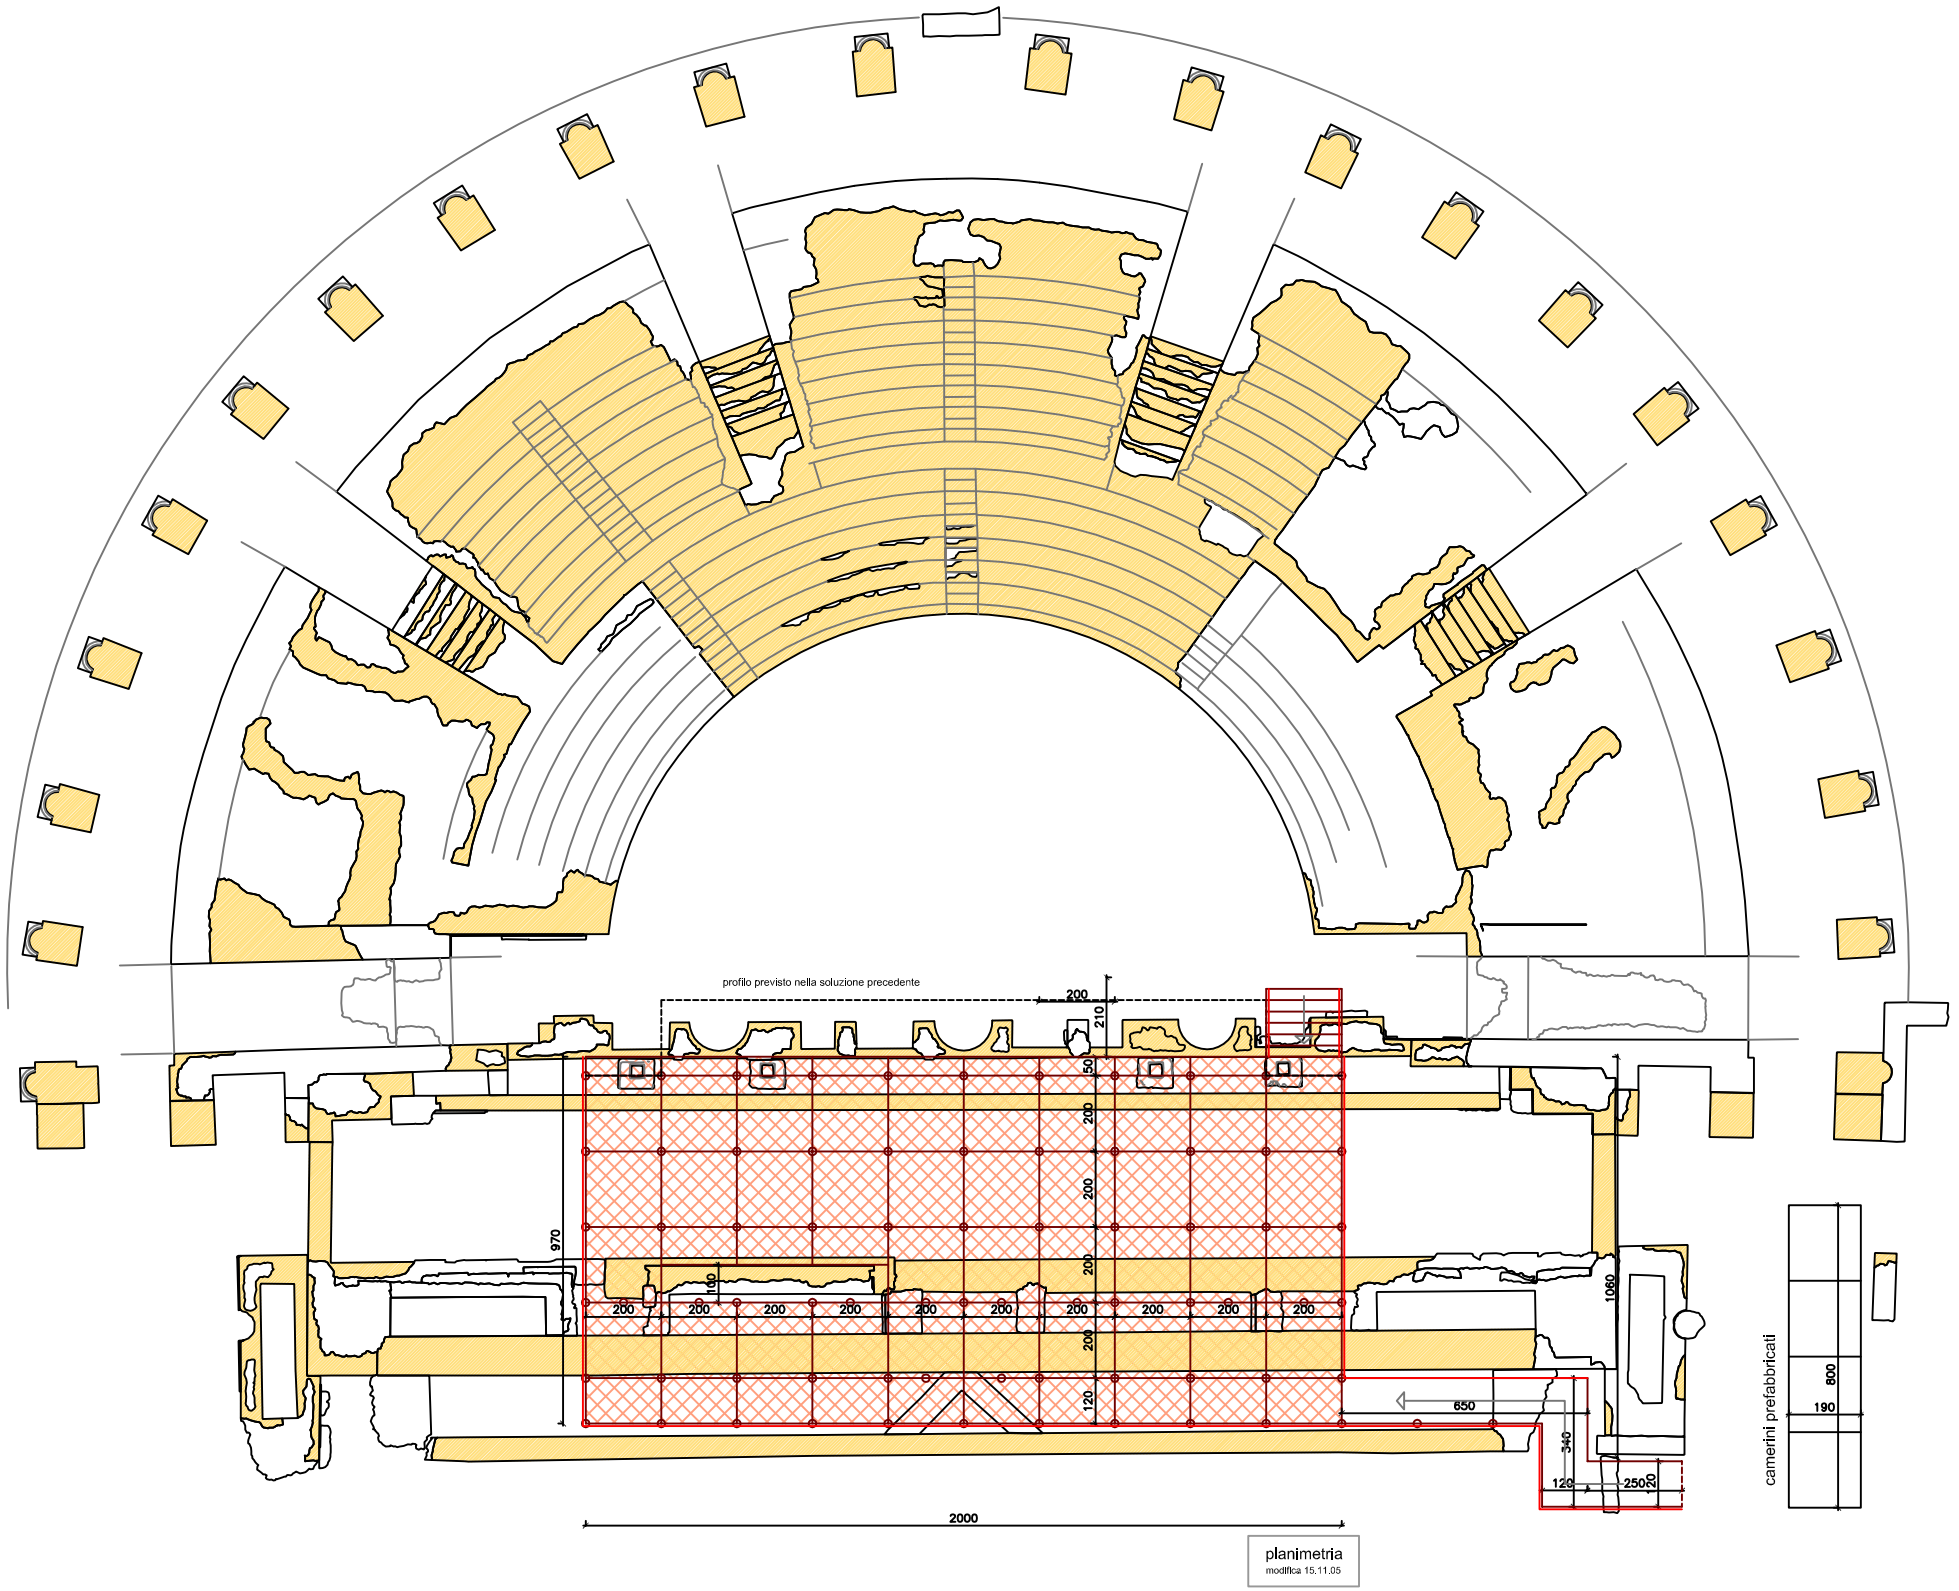
profilo previsto nella soluzione precedente
200
210
50
200
200
200
970
100
200
200
200