Studio Professionale Dott. Ing. Luigi FARINA

COMUNE DI SAN LORENZO IN CAMPO - PROVINCIA DI PESARO E URBINO

PROGETTO DI ADEGUAMENTO DEL COMPLESSO DEL PALAZZO DEI "DELLA ROVERE" PER L'UTILIZZO DEL TEATRO COMUNALE "M. TIBERINI" DI SAN LORENZO IN CAMPO

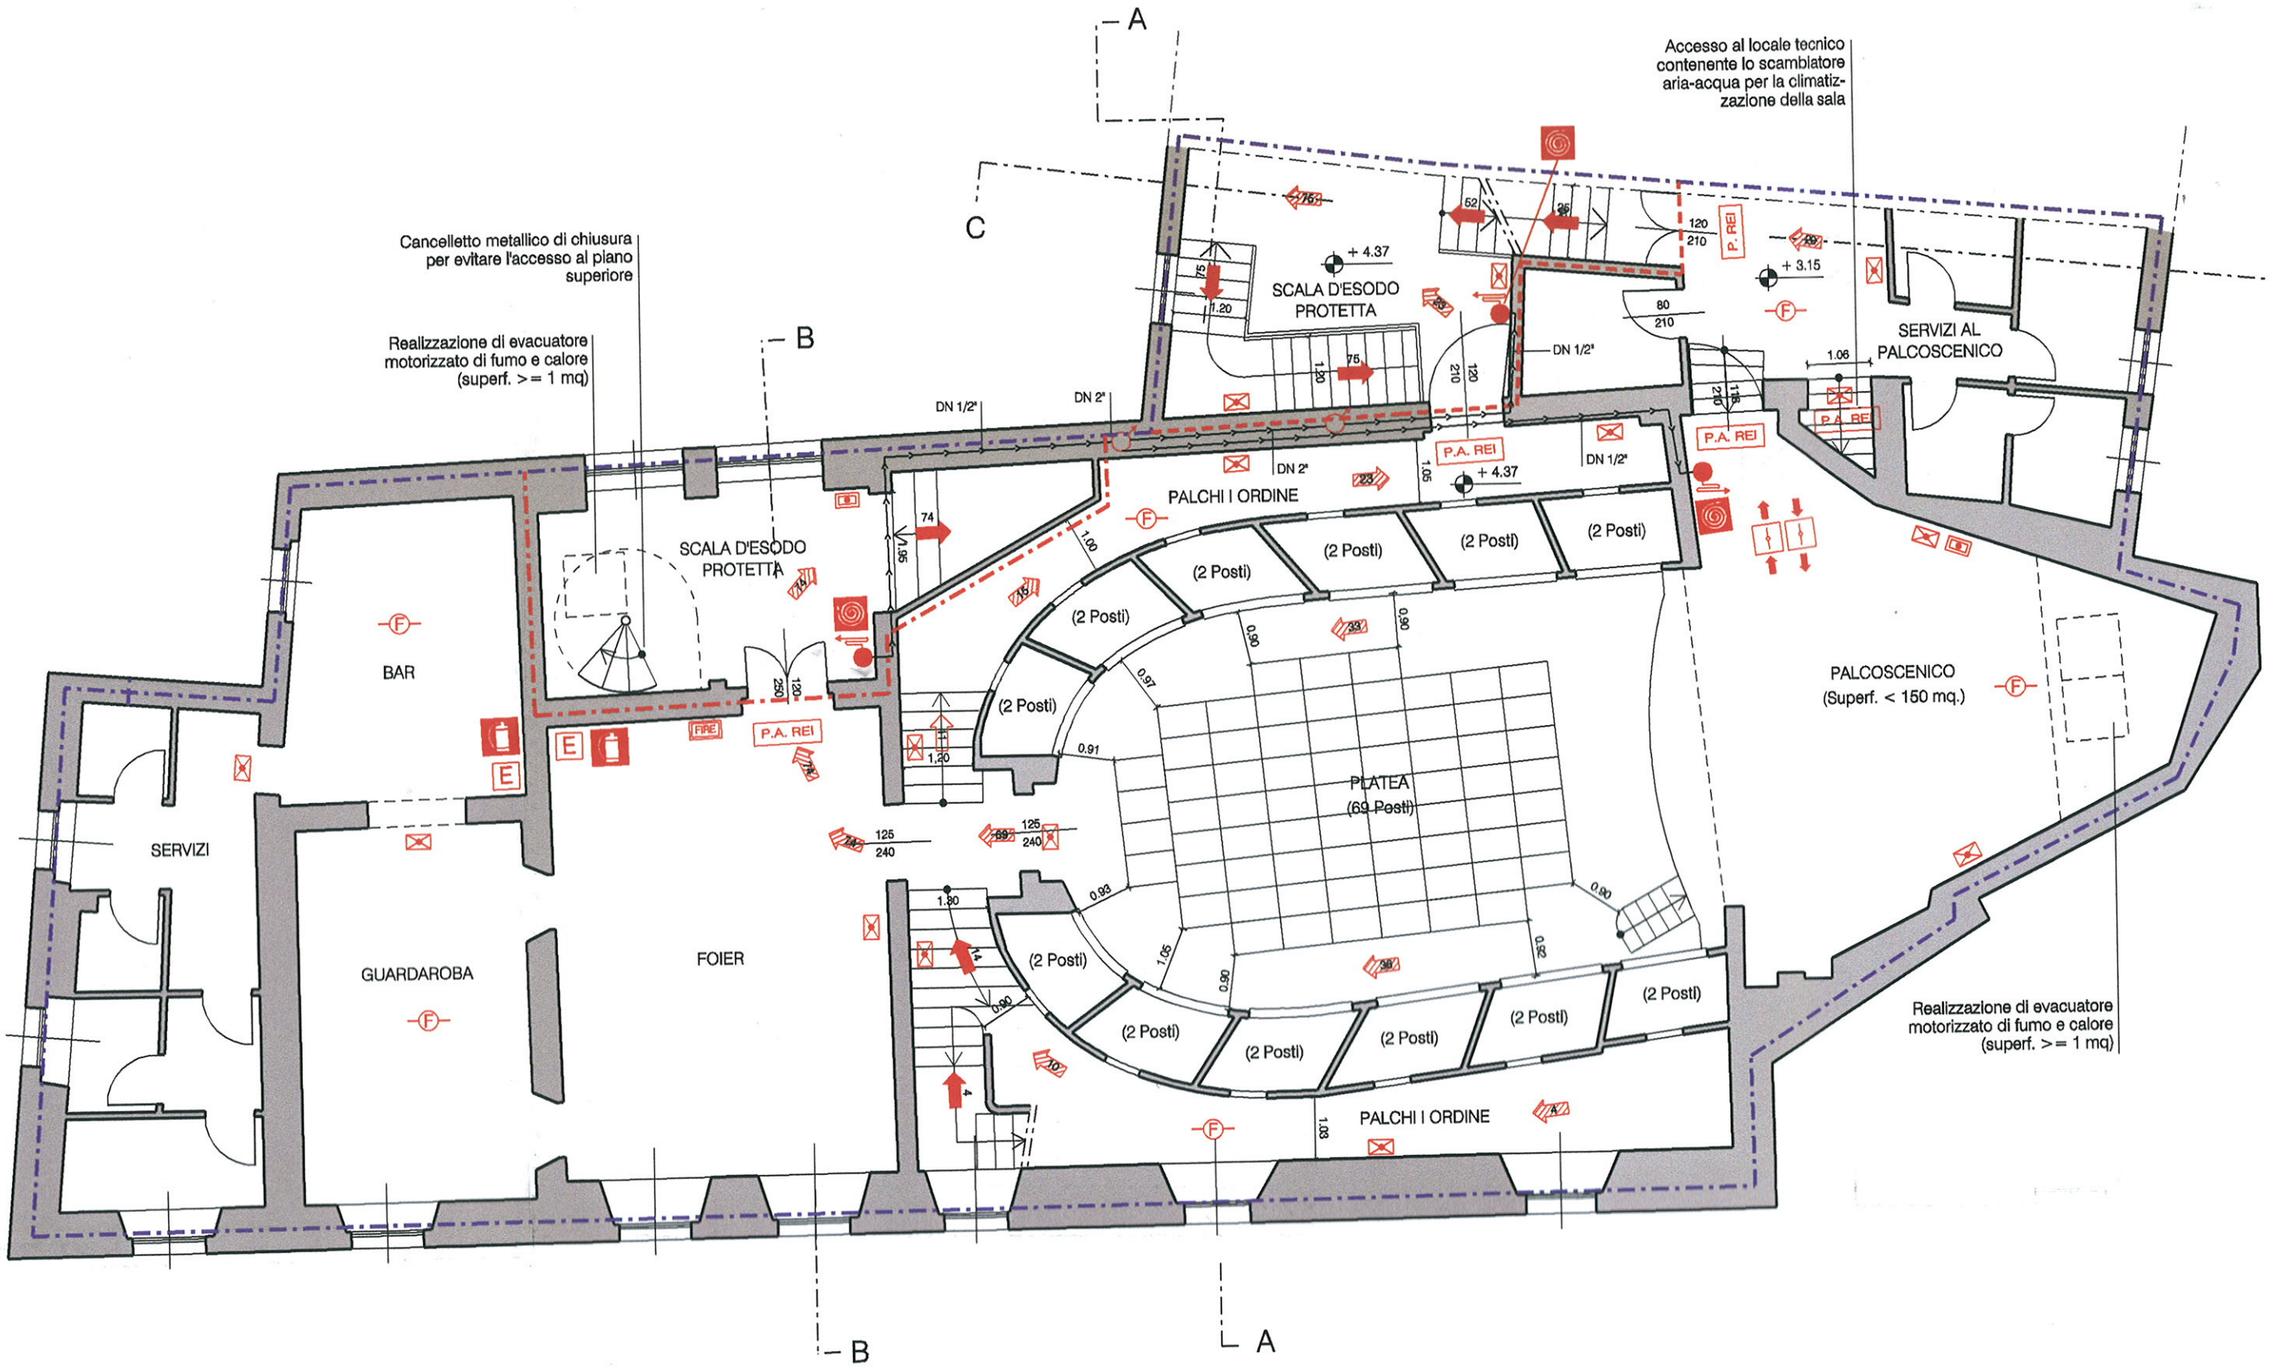

PIANO PRIMO (platea e palchi I° ordine)