Agenzia del Territorio
CATASTO FABBRICATI
Ufficio Provinciale di
Ascoli

Dichiarazione protocollo n. del	
Planimetria di u.i.u. in Comune di Montalto Delle Marche	
Corso Vittorio Emanuele civ. 9-11	
Identificativi Catastali: Sezione: Foglio: 21 Particella: 374 Subalterno: 1	Compilata da: Marota Antonella Iscritto all'albo: Architetti Prov. Ascoli N. 257

Scheda n. 1 Scala 1:200

PIANO TERRA
(PIANTA A LIVELLO INGRESSO PRINCIPALE)

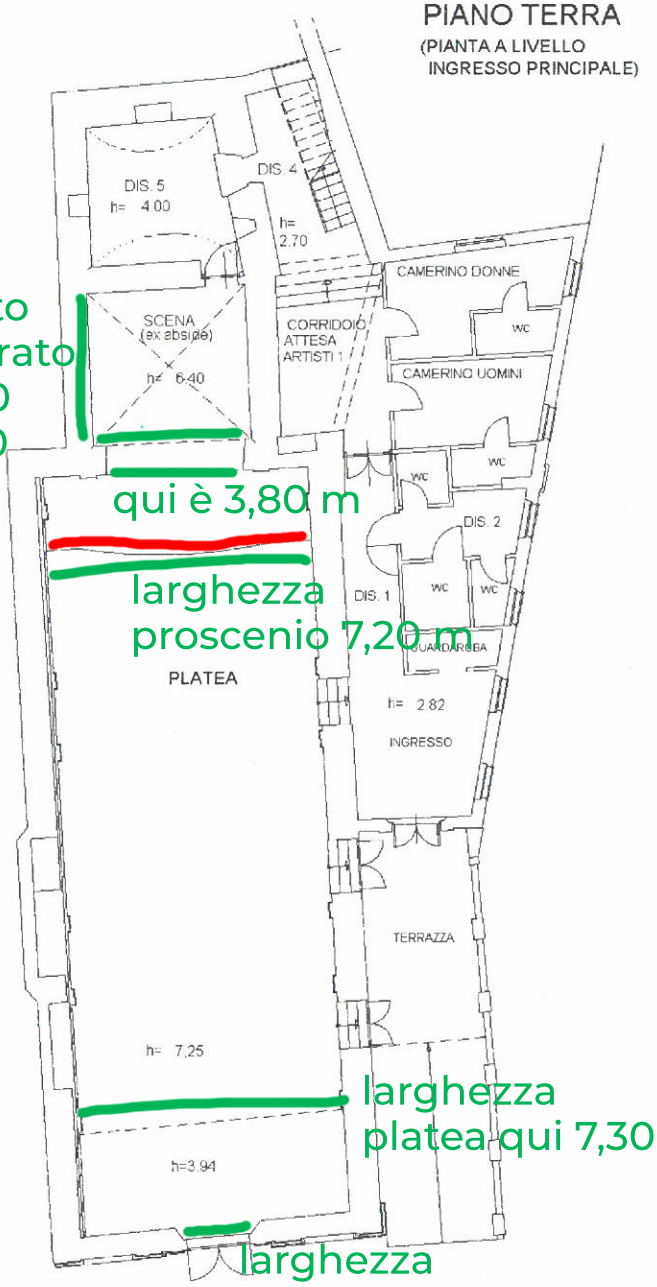

questo quadrato è 4,30 x 4,30 metri

qui è 3,80 m

larghezza proscenio 7,20 m

larghezza platea qui 7,30 m

larghezza porta 1,60 m

MEZZANINO
(PIANTA A LIVELLO SALA REGIA)

ORDINE DEGLI ARCHITETTI ASCOLI PICENO
Dr. Arch. Antonella Marota N. 257