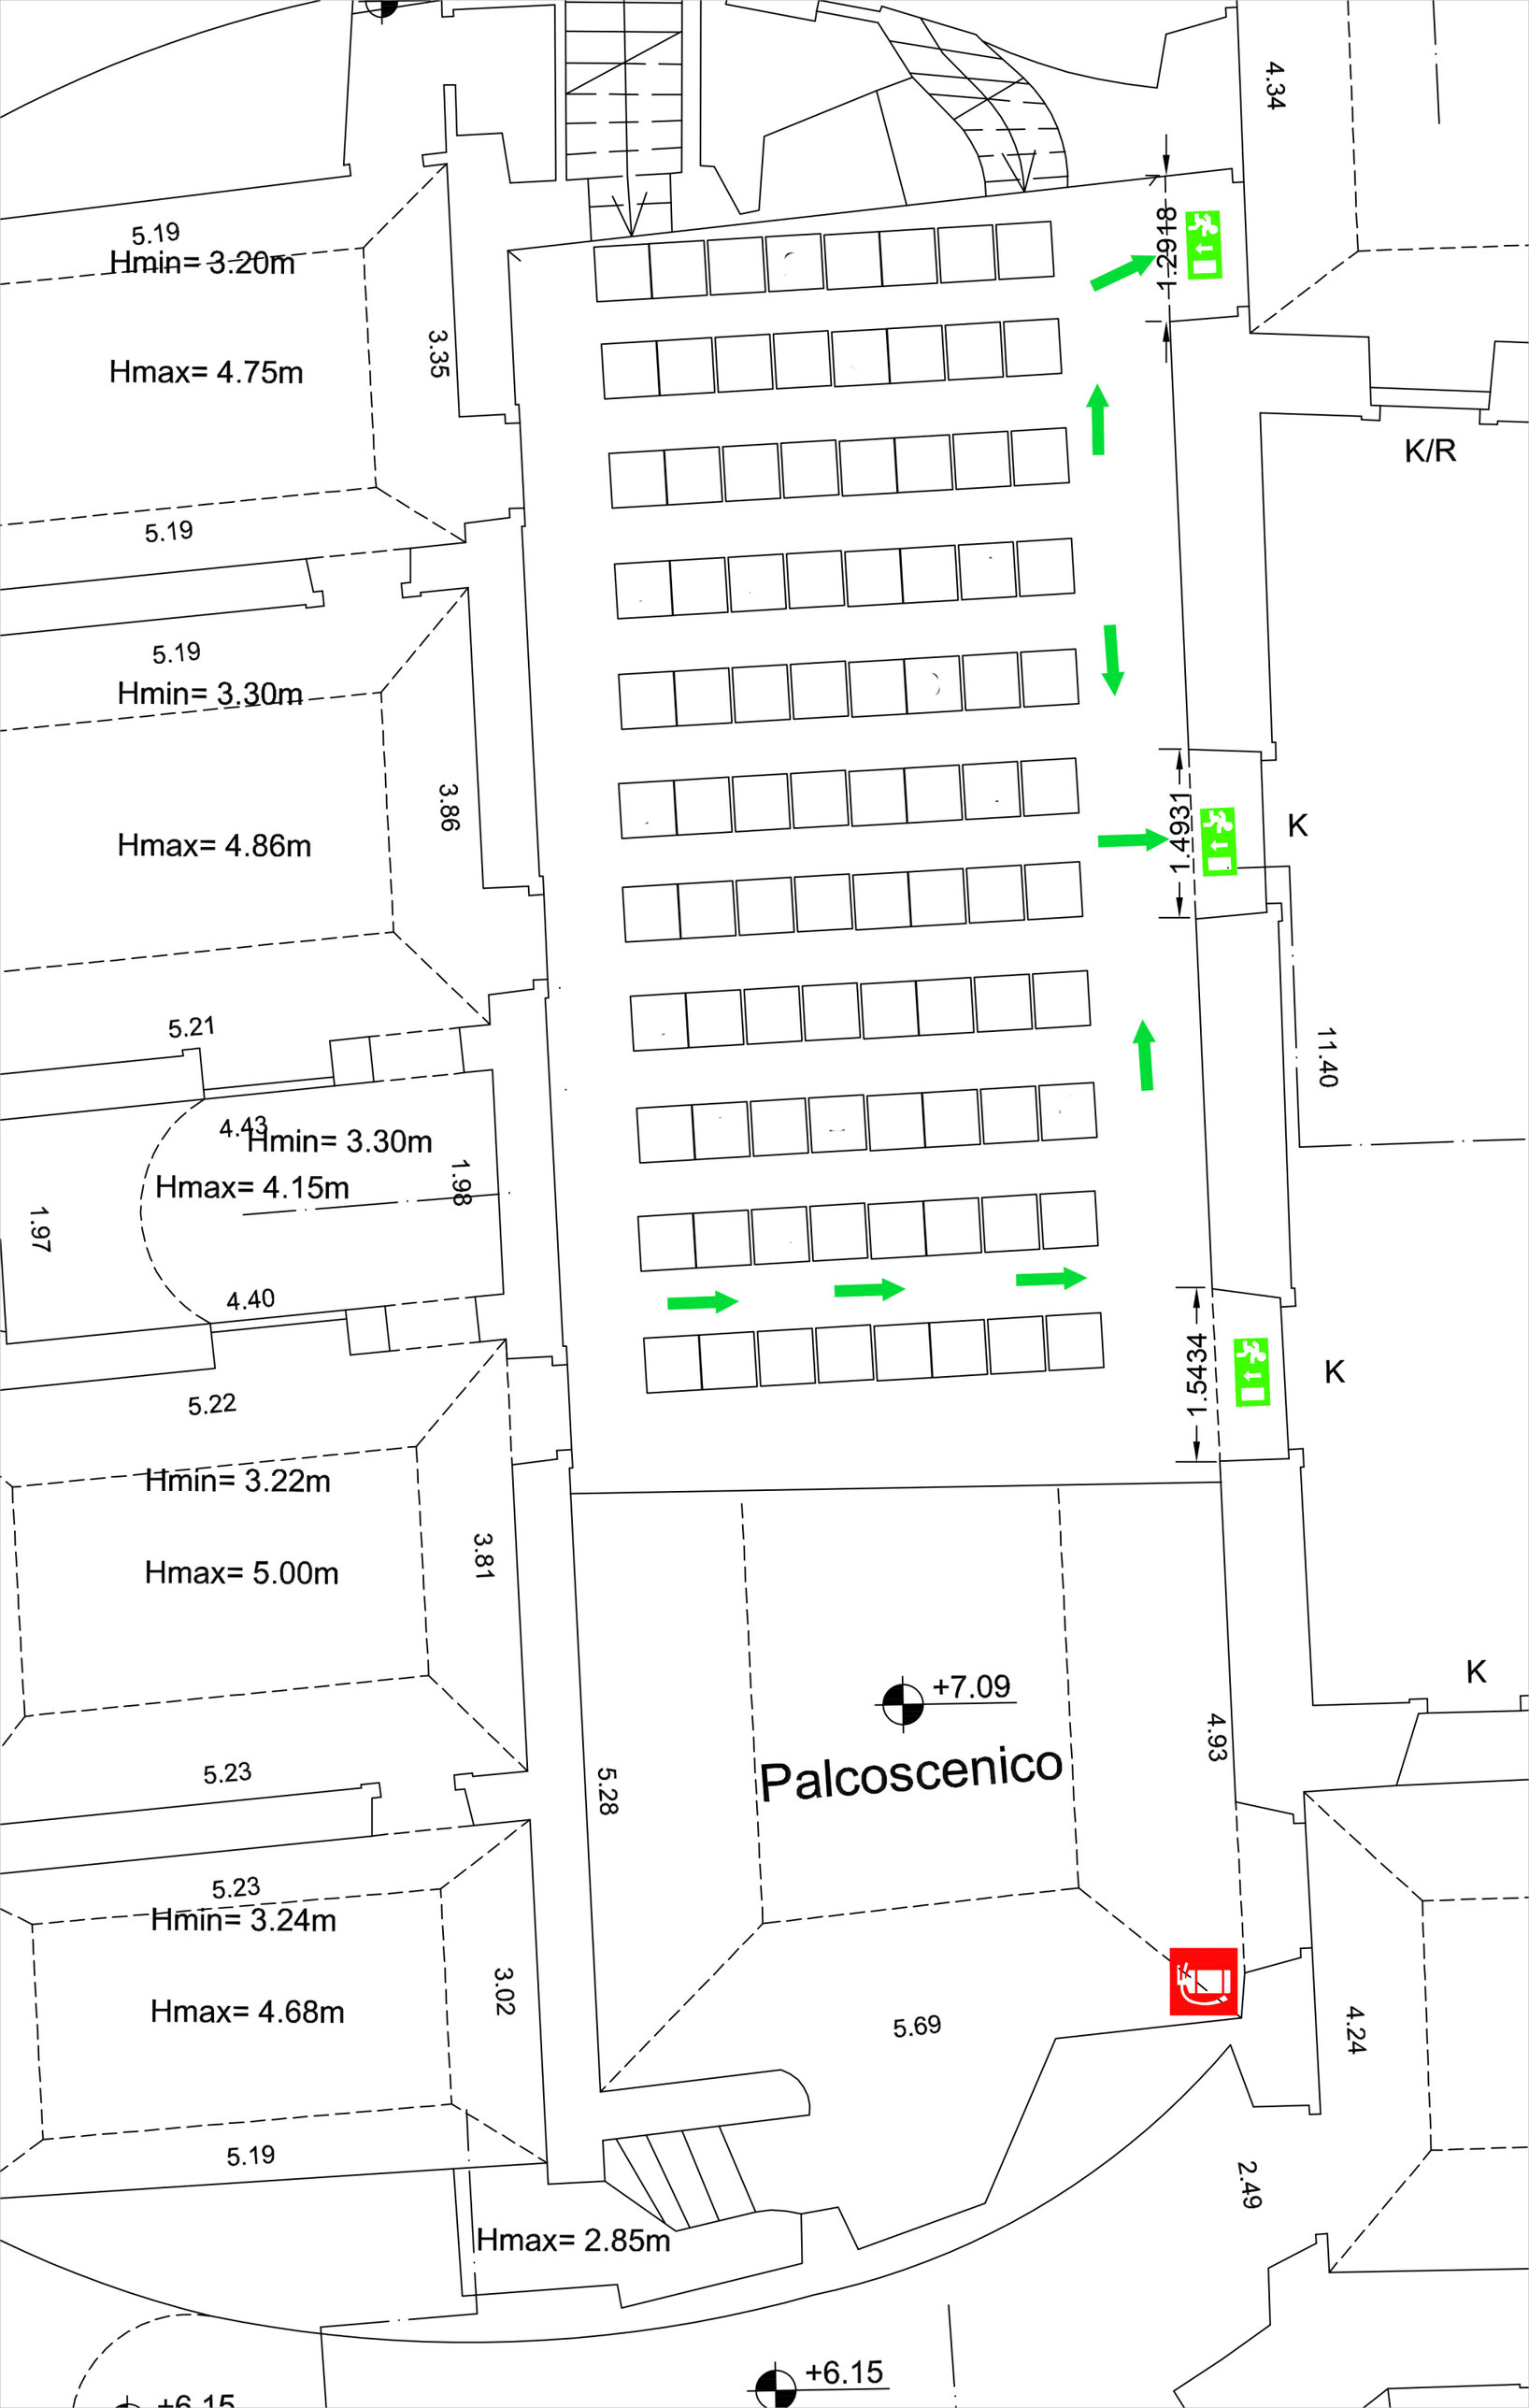
5.19
Hmin= 3.20m
Hmax= 4.75m
3.35
5.19
5.19
Hmin= 3.30m
Hmax= 4.86m
3.86
5.21
4.43
Hmin= 3.30m
Hmax= 4.15m
1.98
1.97
4.40
5.22
Hmin= 3.22m
Hmax= 5.00m
3.81
5.23
5.23
Hmin= 3.24m
Hmax= 4.68m
3.02
5.19
Hmax= 2.85m
4.34
1.2918
K/R
1.4931
K
11.40
1.5434
K
K
+7.09
Palcoscenico
5.28
4.93
5.69
4.24
2.49
+6.15