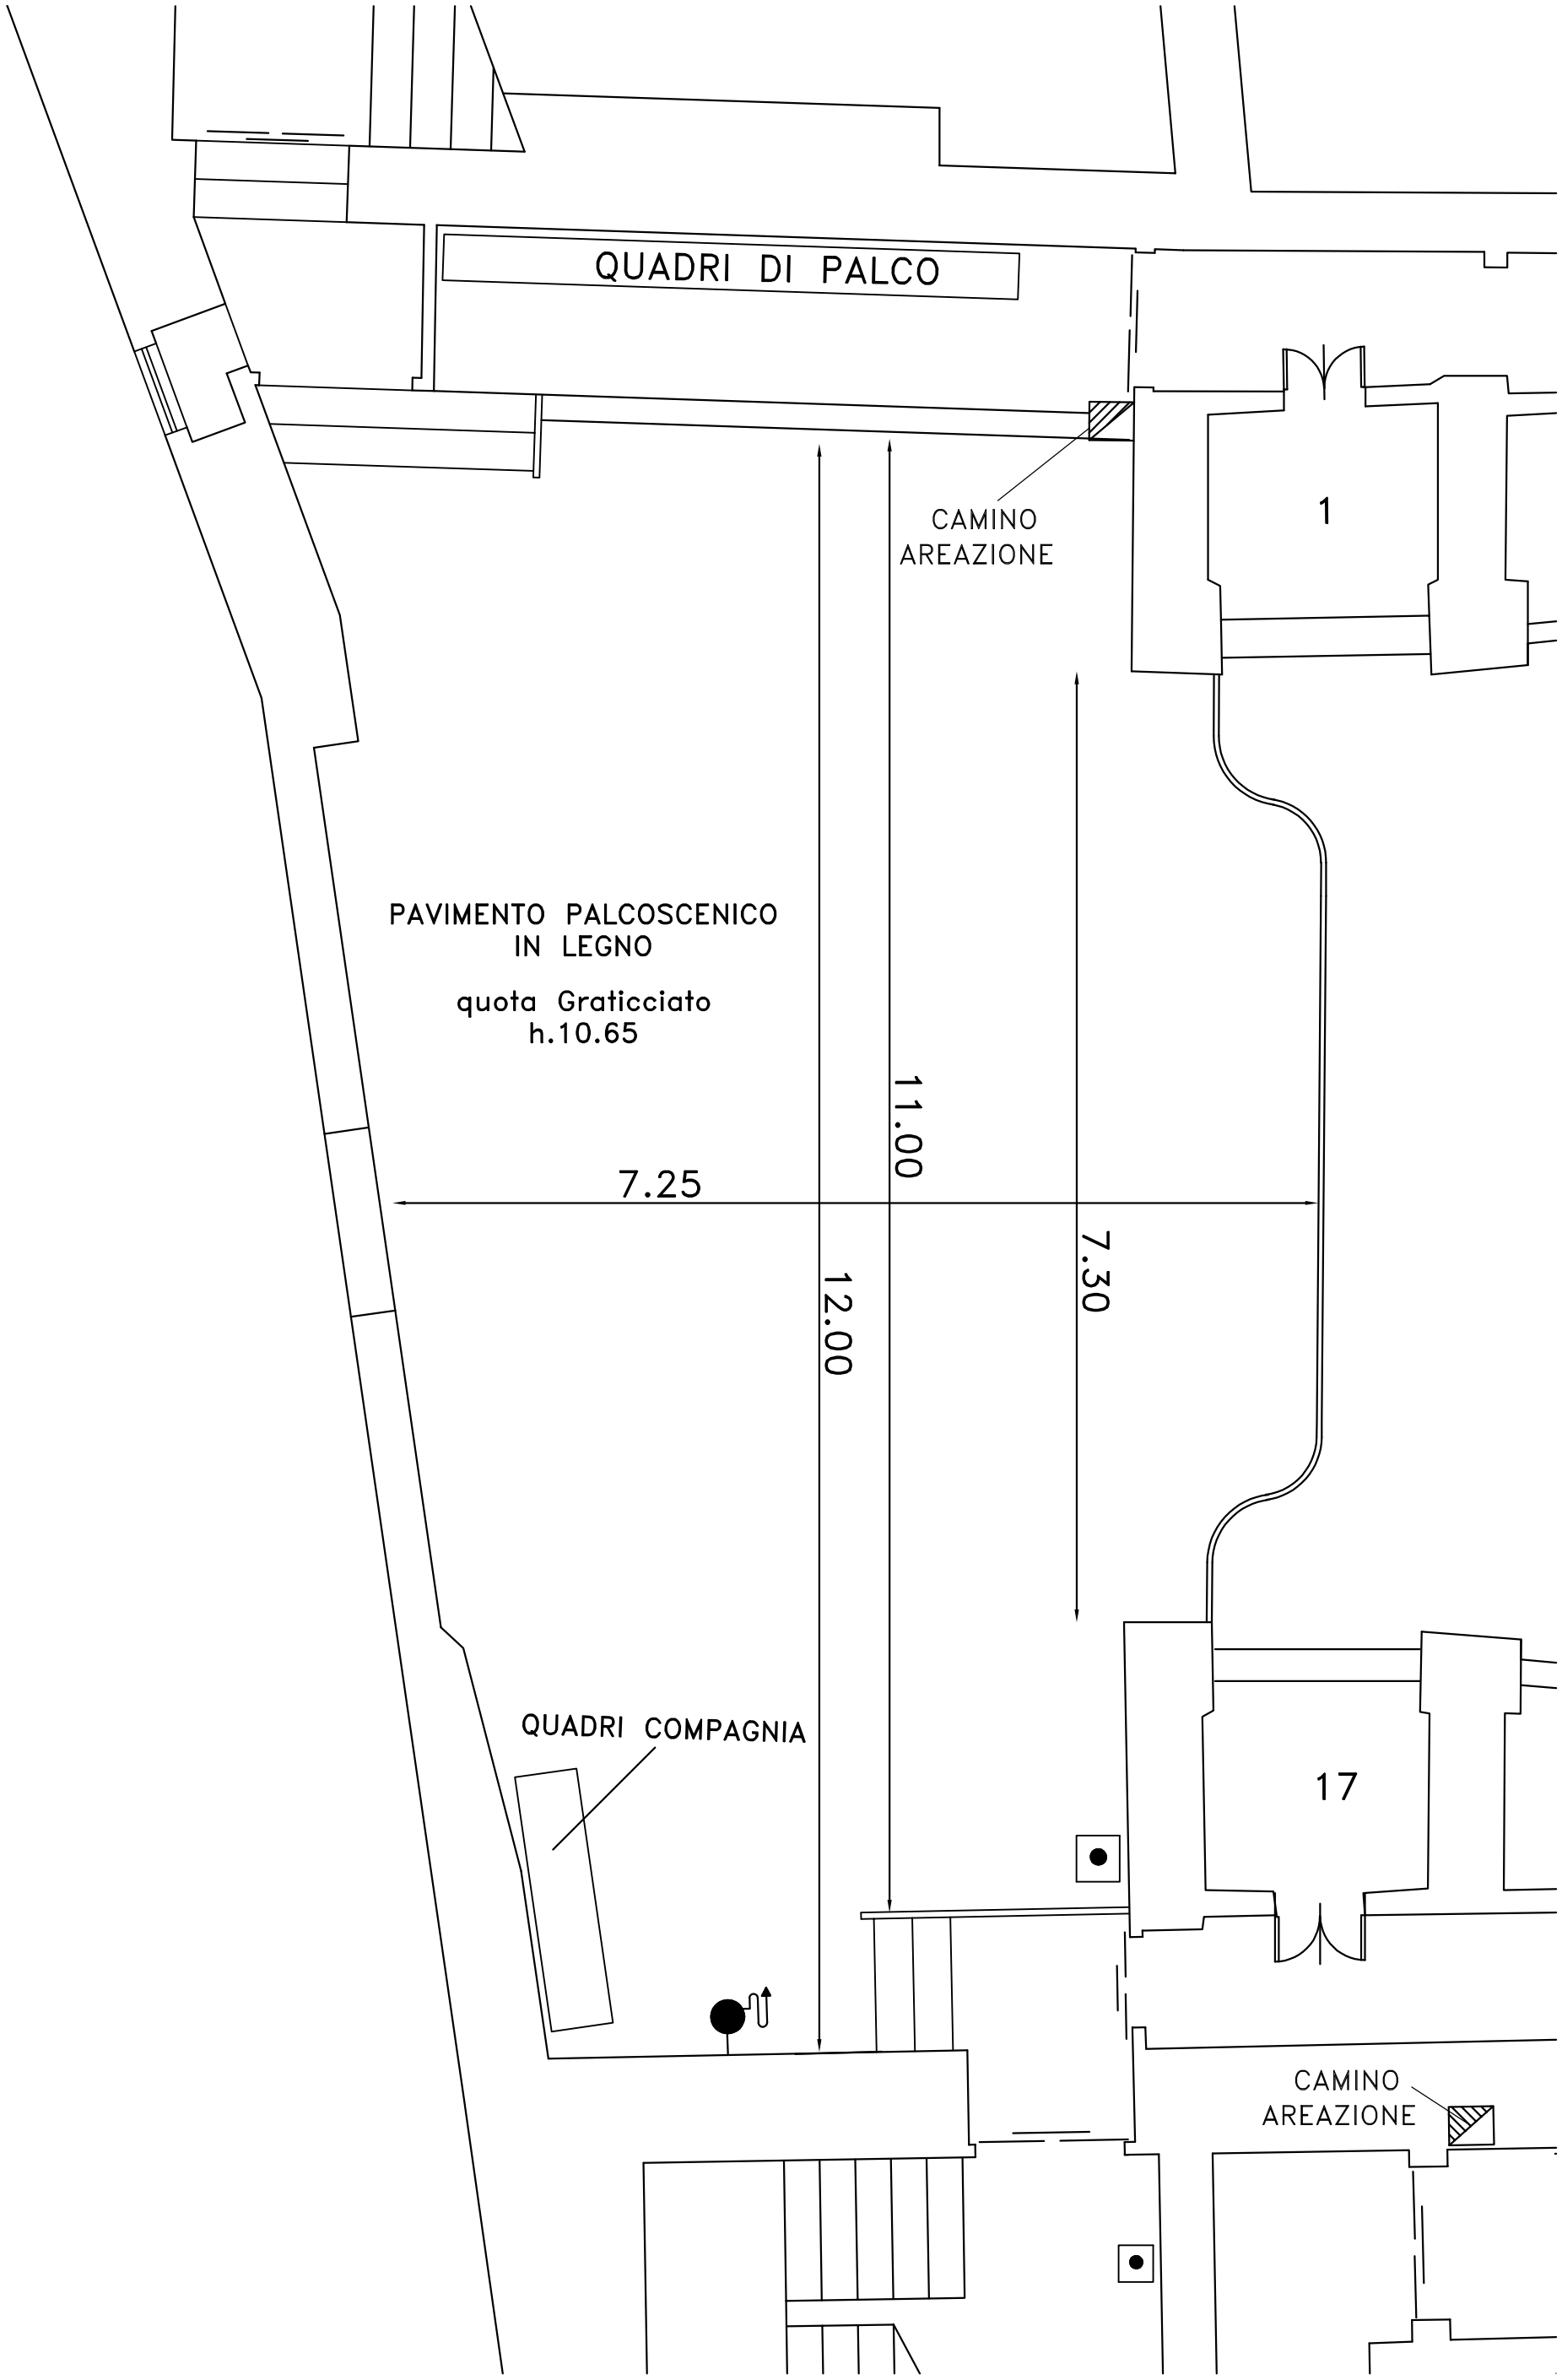Comune di Offida - prot. n. 0012674 del 18-09-2025 - partenza - cat. 7 cl. 5